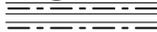
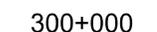


## Signaturforklaring:

	Letbane spor
	Letbane station
	Letbane tracé
	Asfalt
	Helle/rabat
	Cykelsti
	Fortov
	Mulig fremtidig station
	Plangeometri
	Støttemur
	Støjskærm
	Konstruktioner
	Kontraktgrænse
	Kommunegrænse
	Matrikelgrænse
	Centerlinje eksisterende vej
	Letbane stationering
	Eksisterende vej stationering
	Transformerstation
	Nedrivning/ombygning af bygninger
	Nye træer

## Funktionsplaner Letbane på Ring 3:

Funktionsplanerne viser letbanens linjeføring og fremtidig udformning af vejanlægget langs letbanen, som er sendt i udbud. Planerne er udarbejdet med henblik på at vise placeringen af de primære elementer i form af letbanens spor og stationsplaceringer samt fortov, cykelstier, kørebaner, rabatarealer, broer, konstruktioner og lign. Herudover er de bygninger, som forventes nedrevet eller ombygget, markeret med skravering.


Planerne er retningsgivende for den kommende udformning, men er ikke et udtryk for det endelige projekt. Der kan forekomme ændringer, når detailudformningen færdigprojekteres af de vindende entreprenører.


Hvor letbanen og vejanlægget ikke kan anlægges inden for eksisterende vejskel, vil der blive foretaget ekspropriation til sikring af de nødvendige arealer.






Hovedstadens Letbane  
**Letbane på Ring 3**




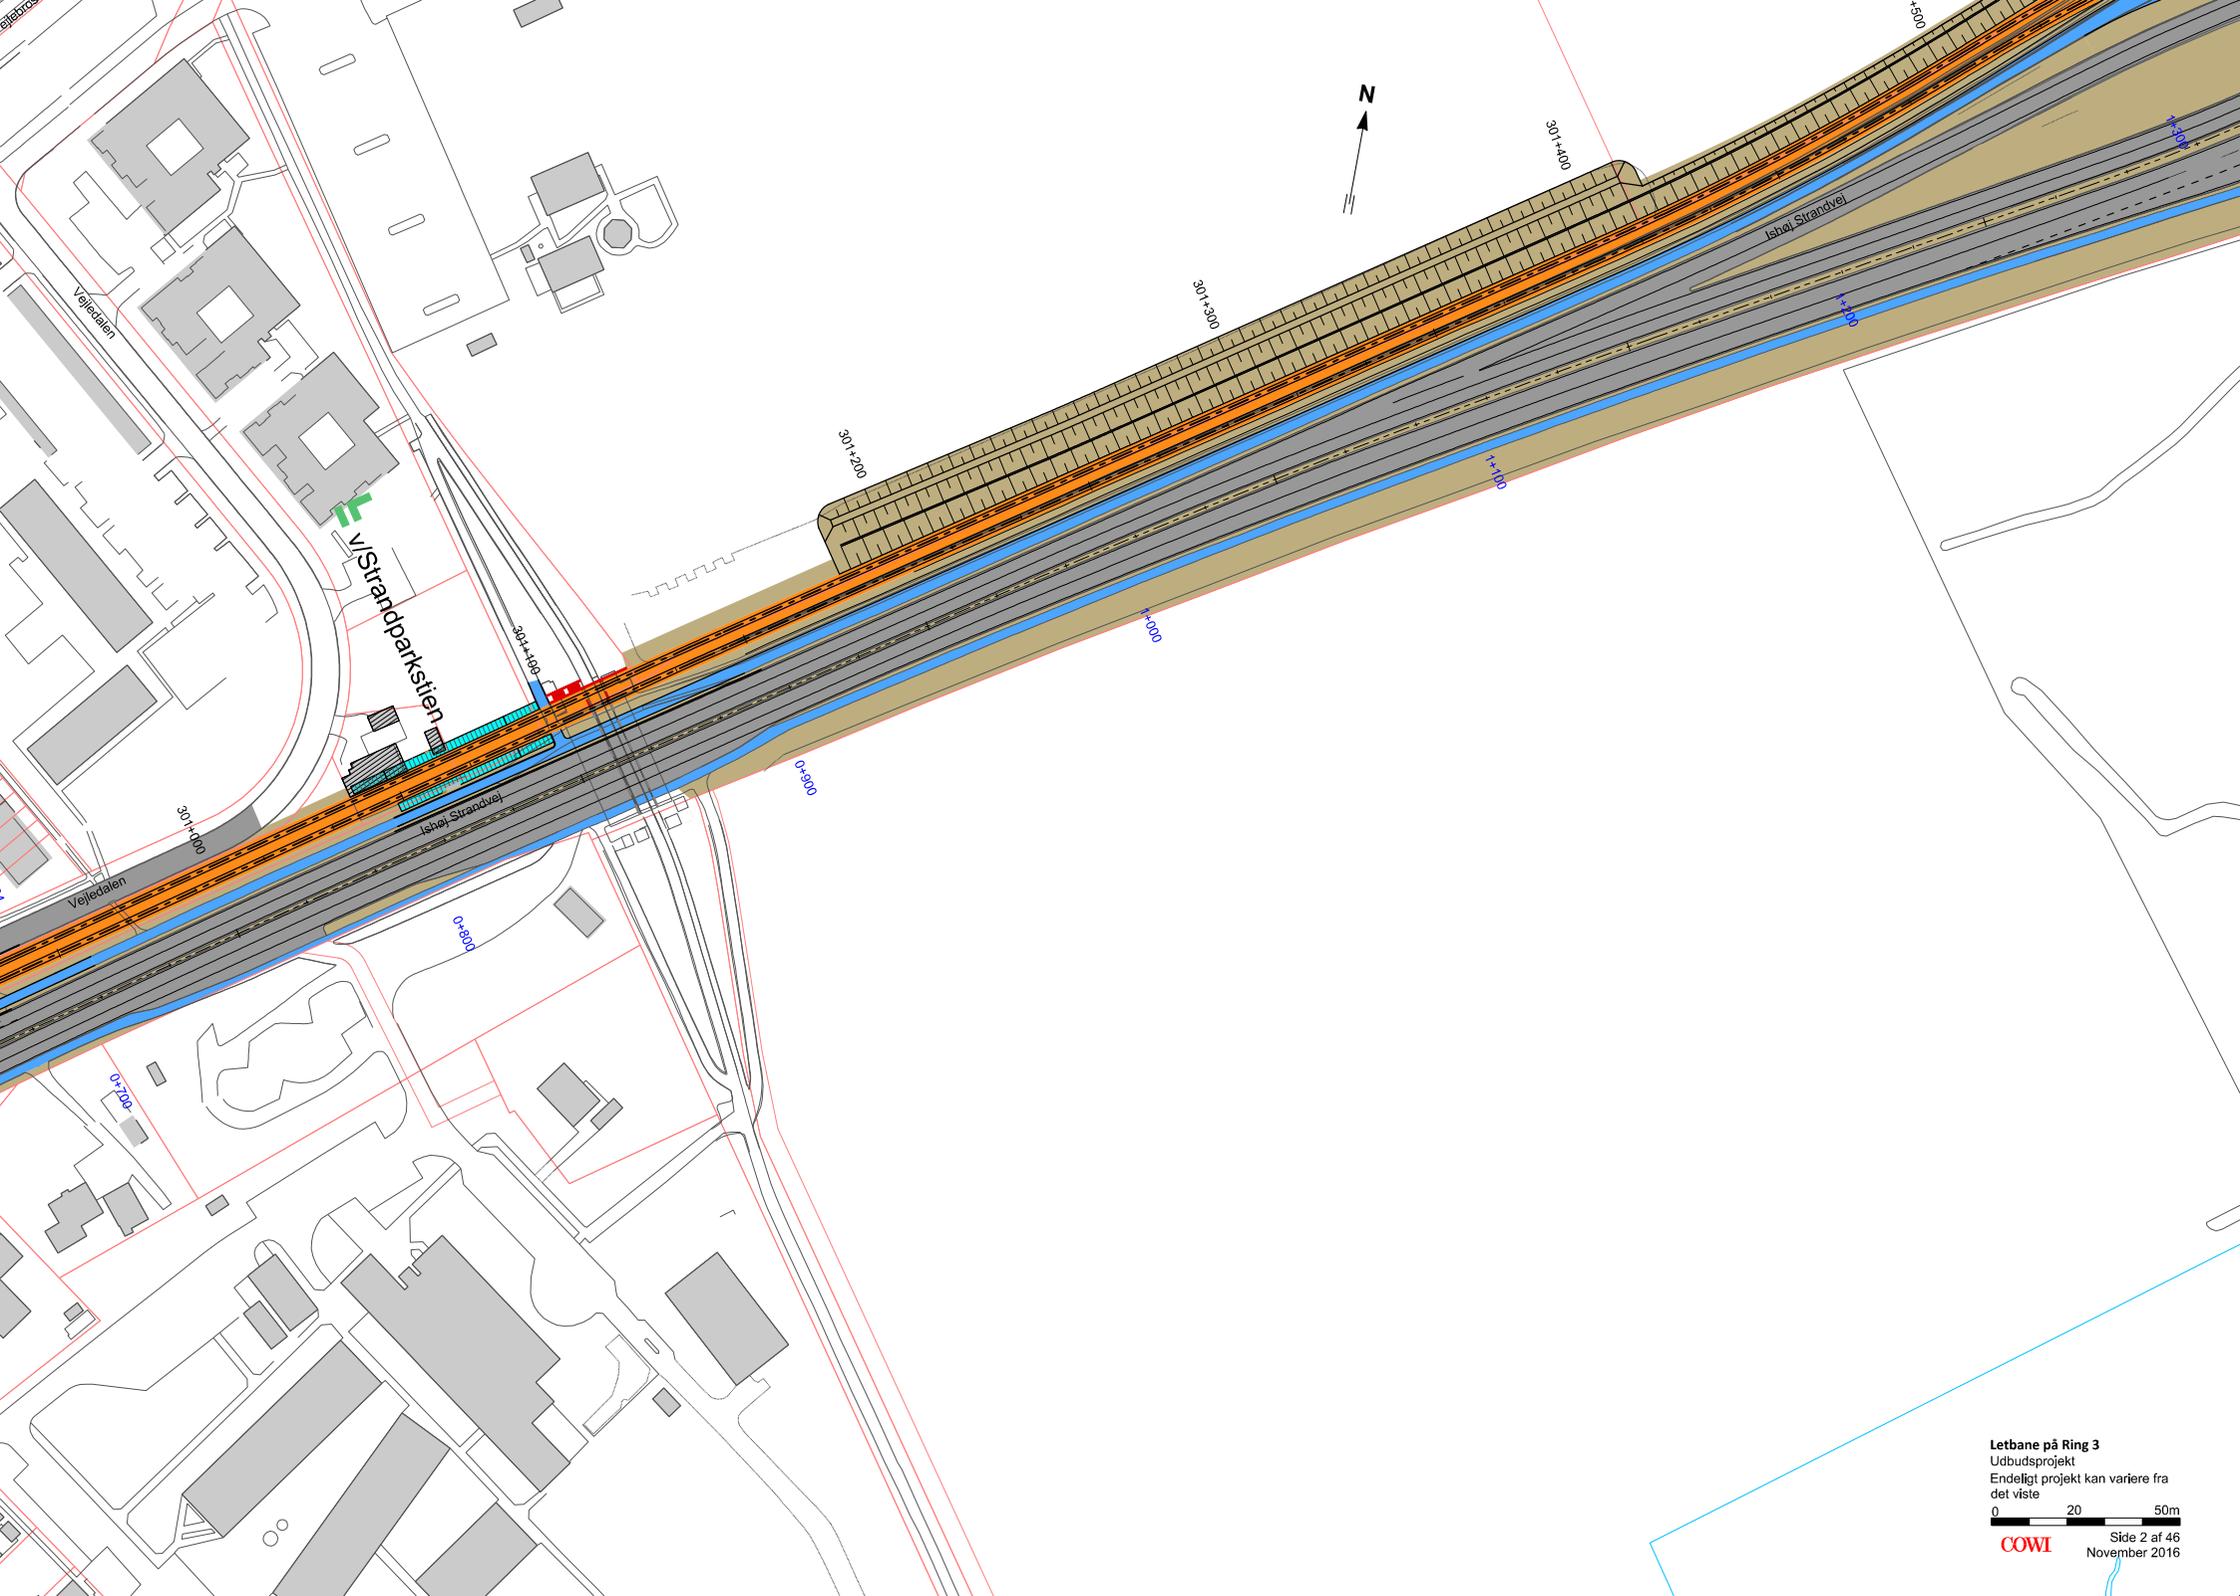

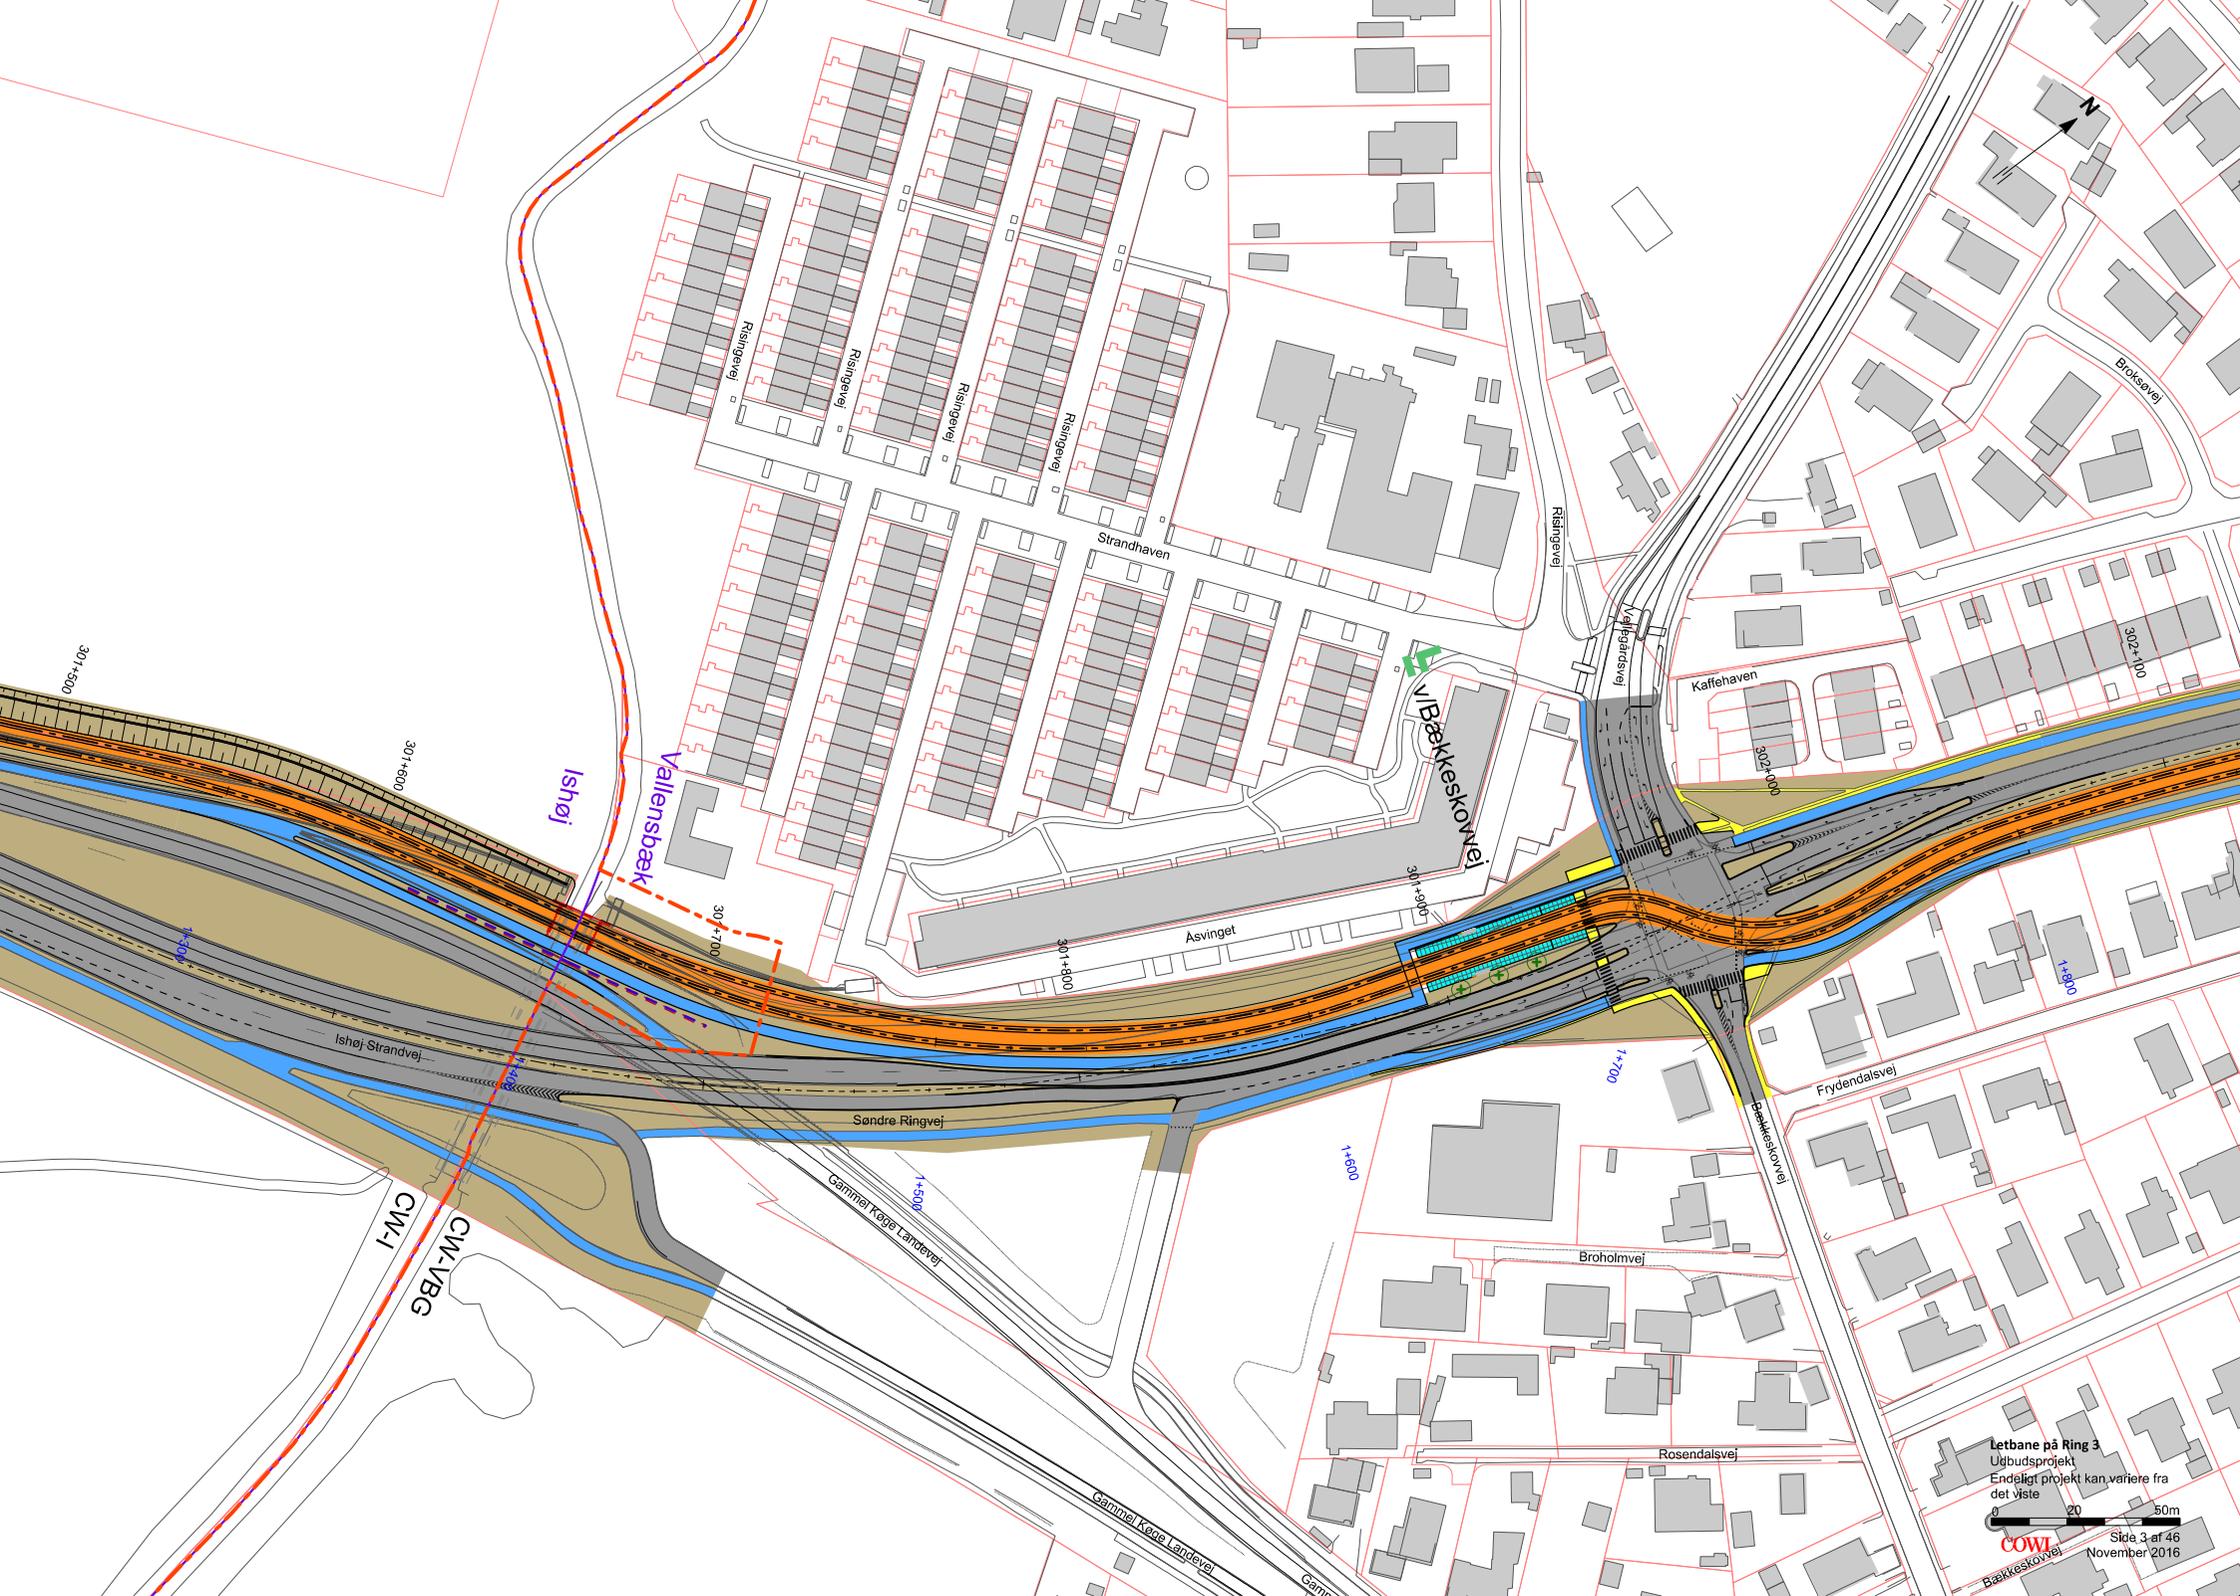


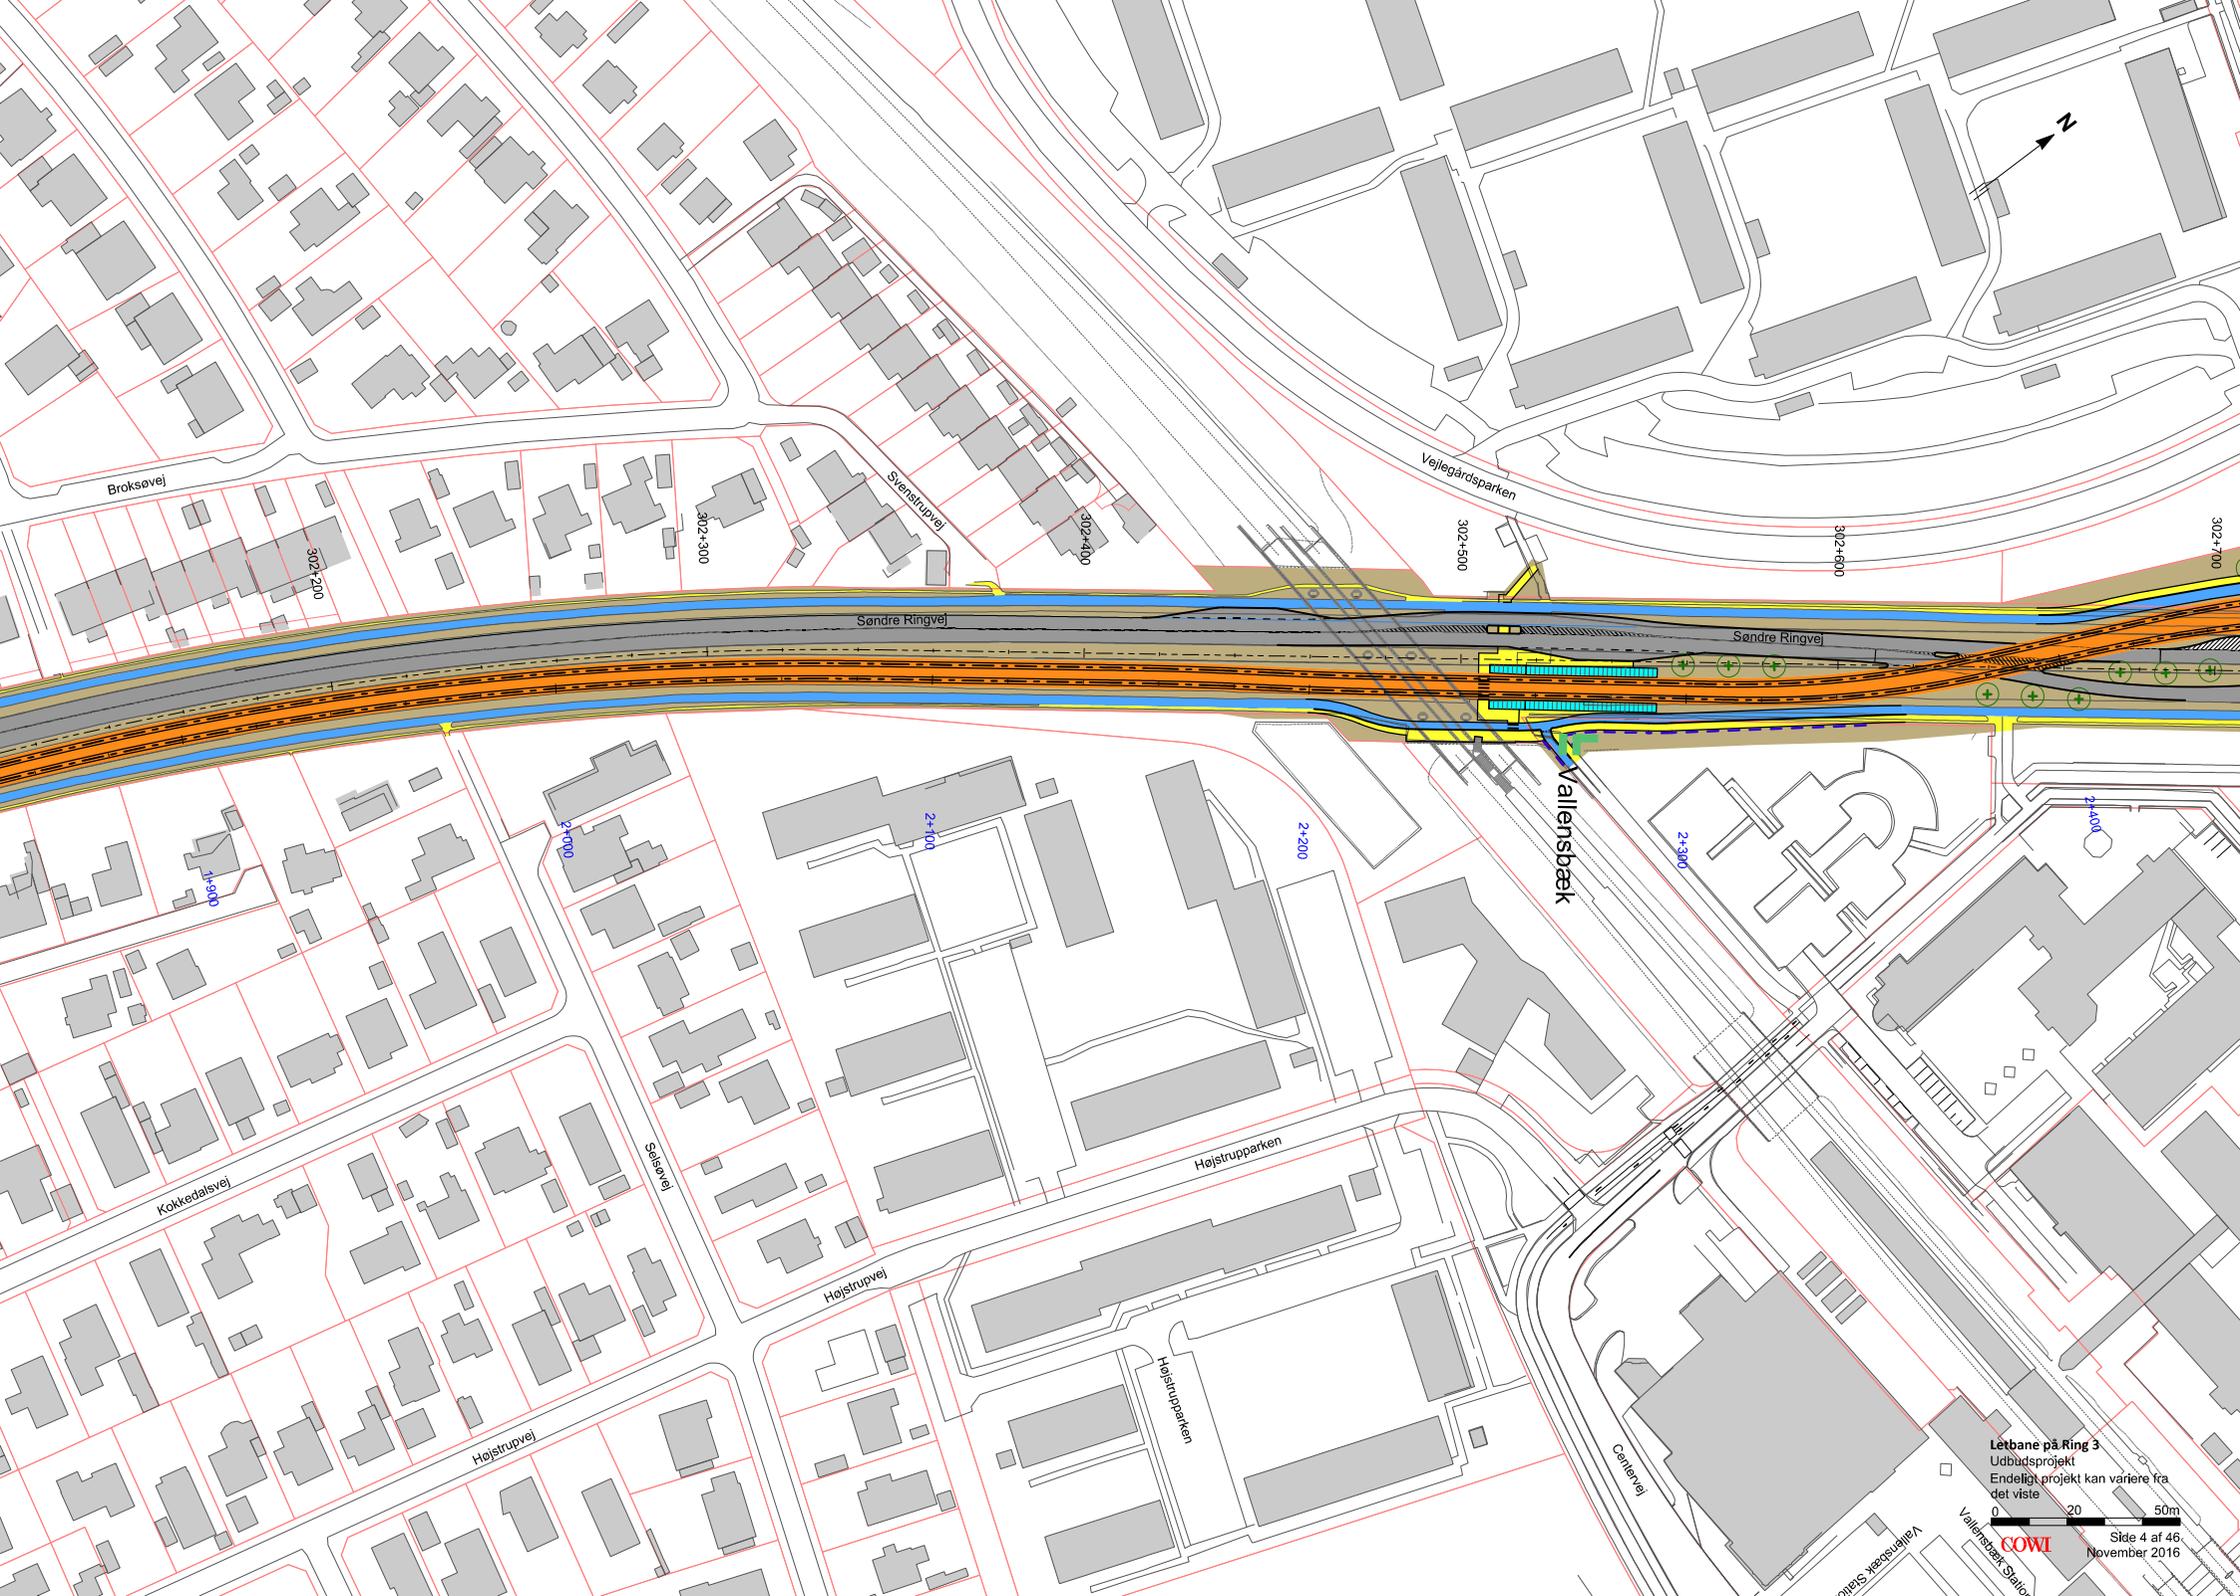


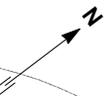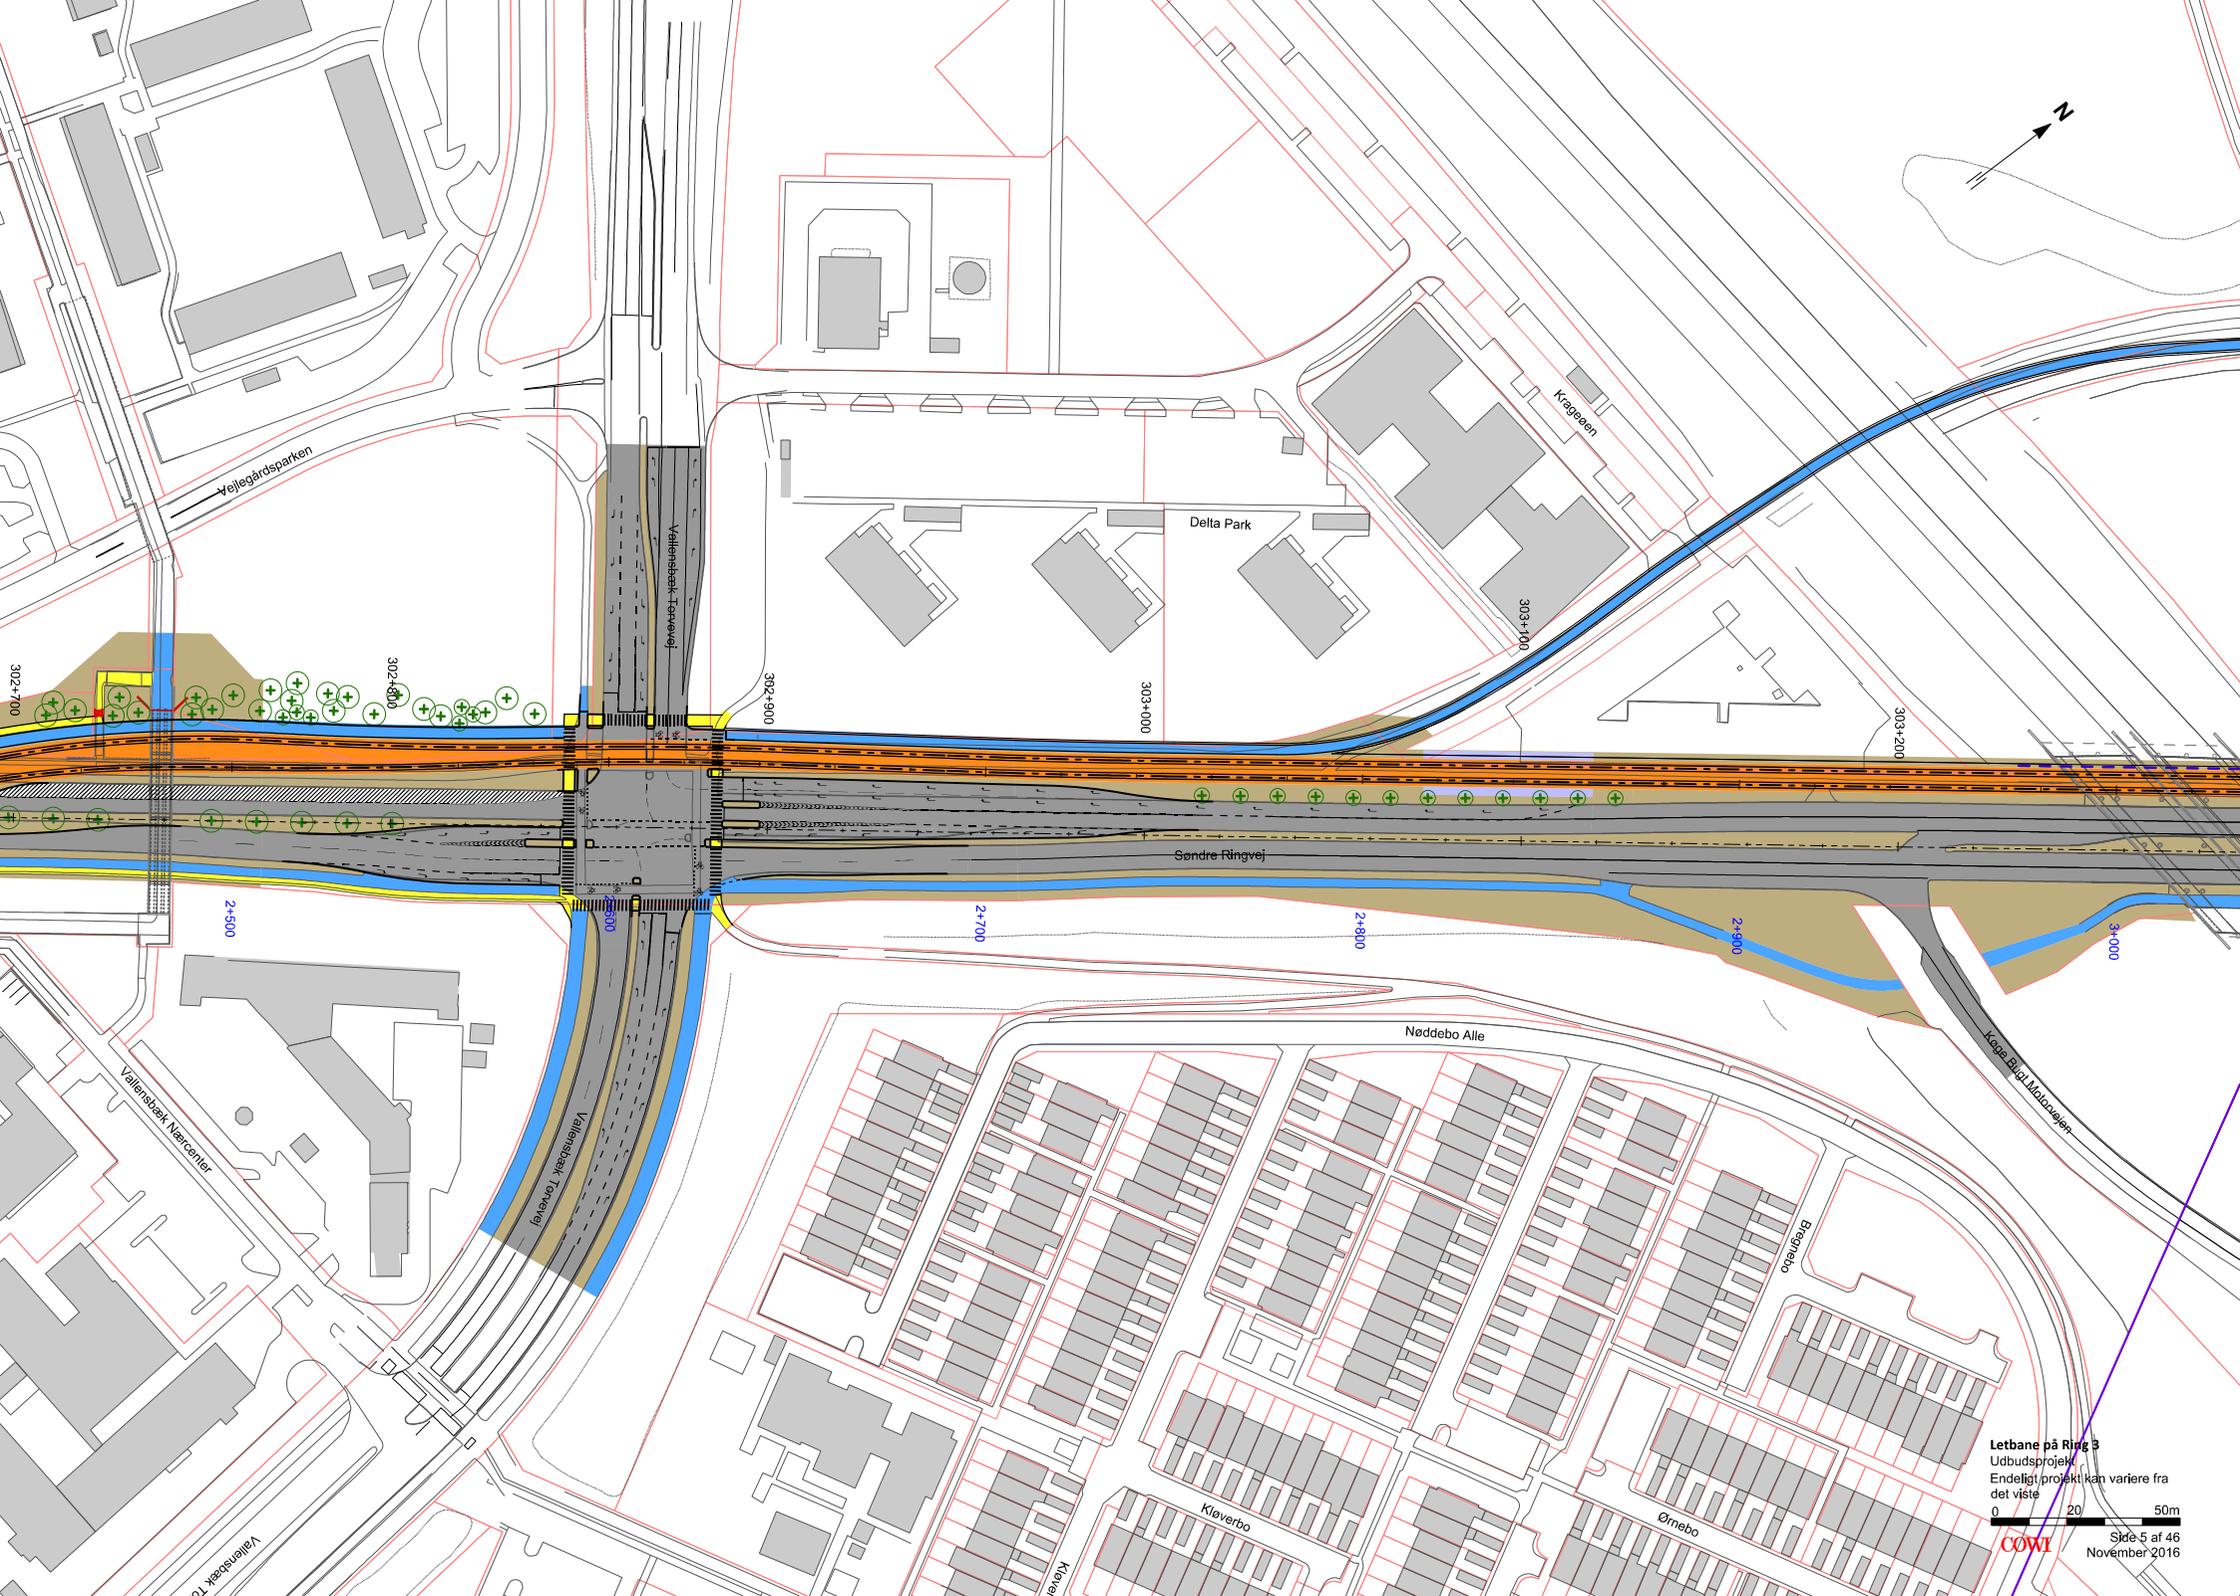

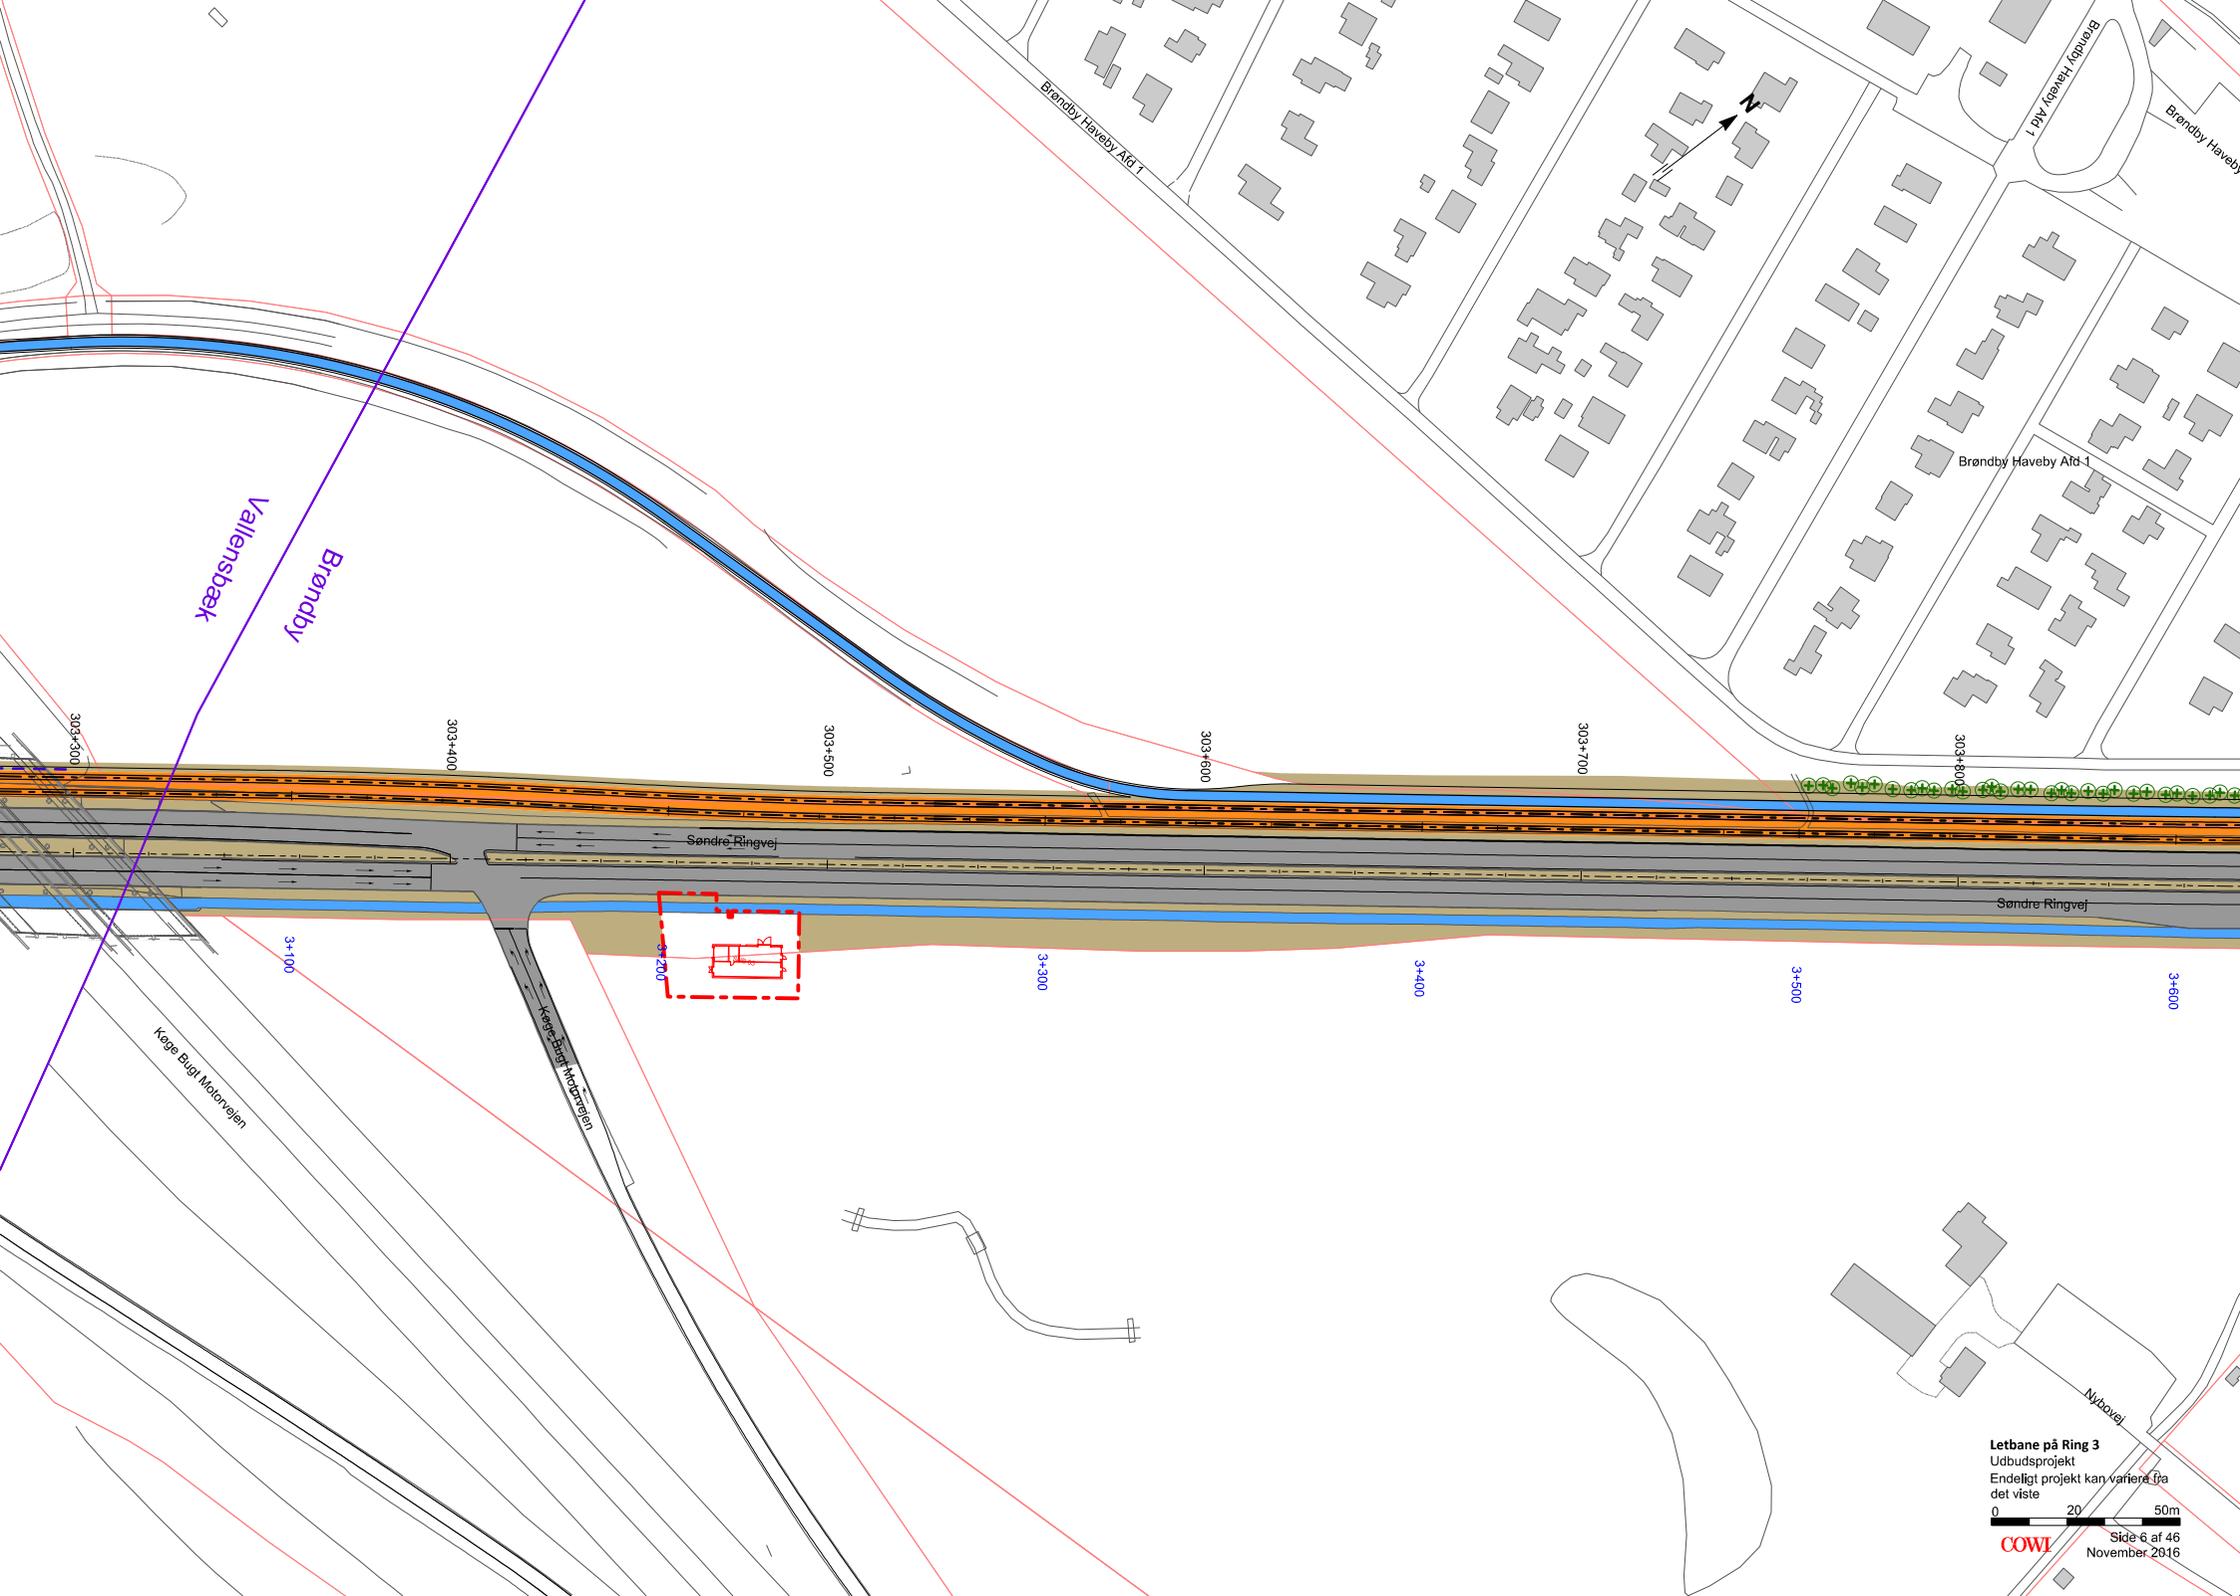



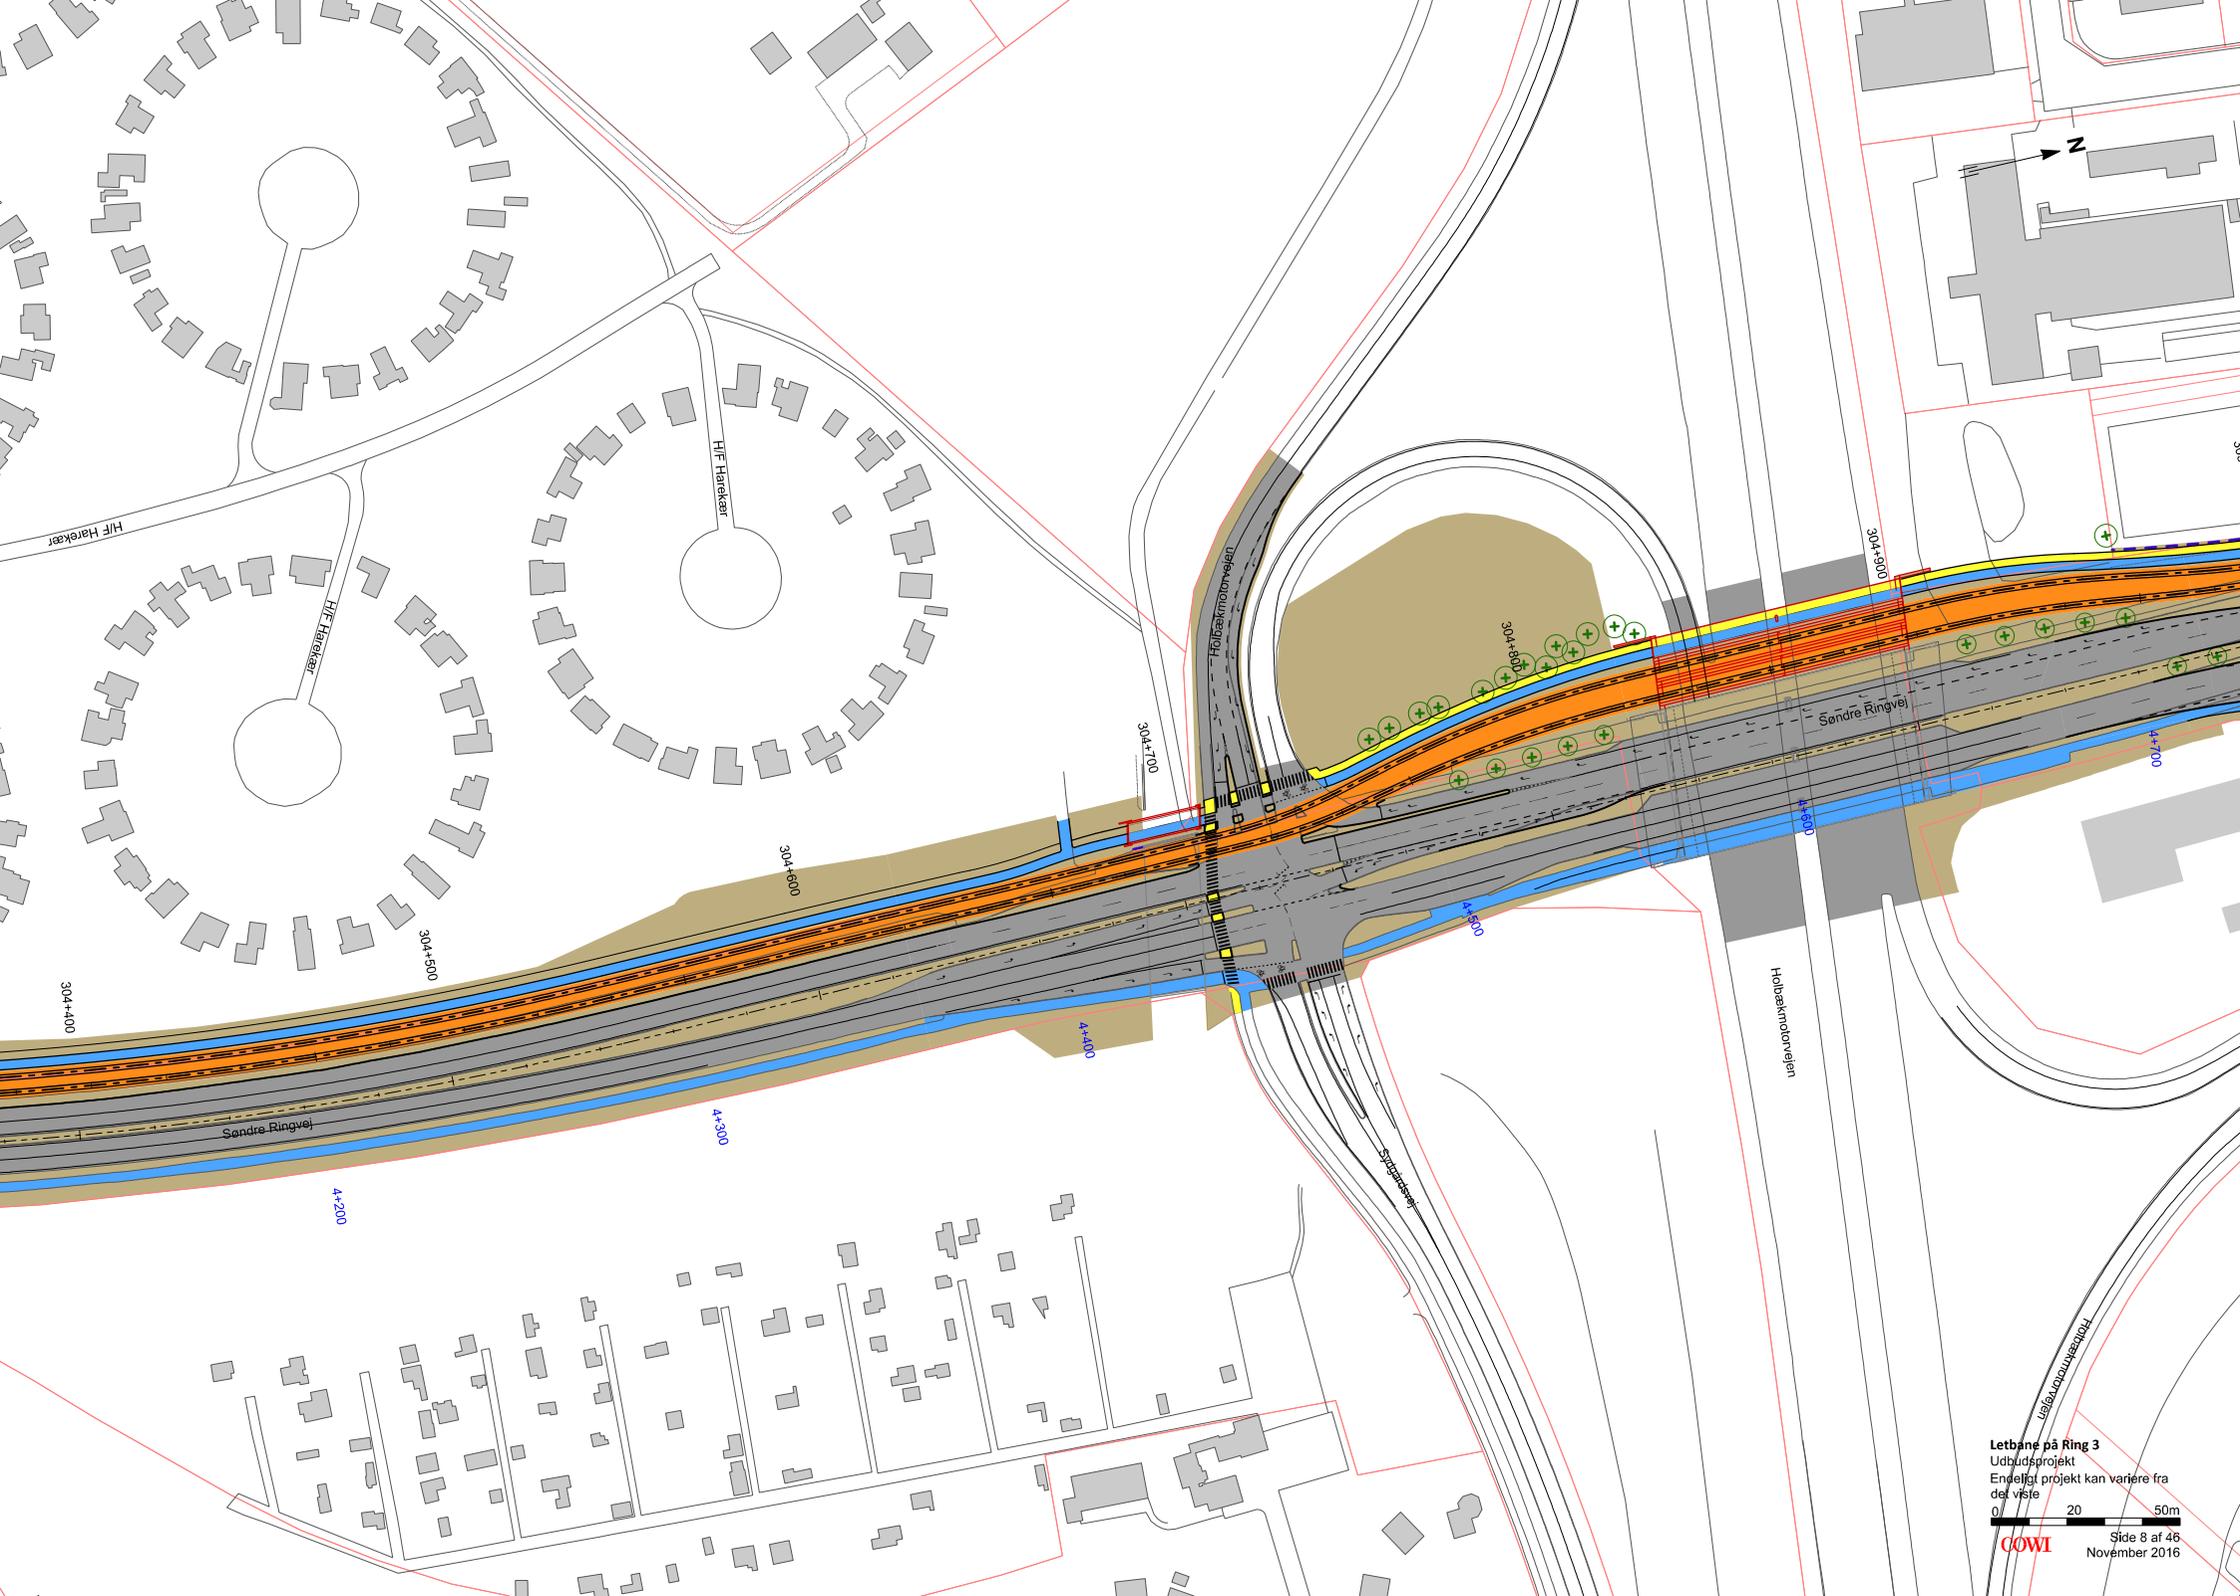


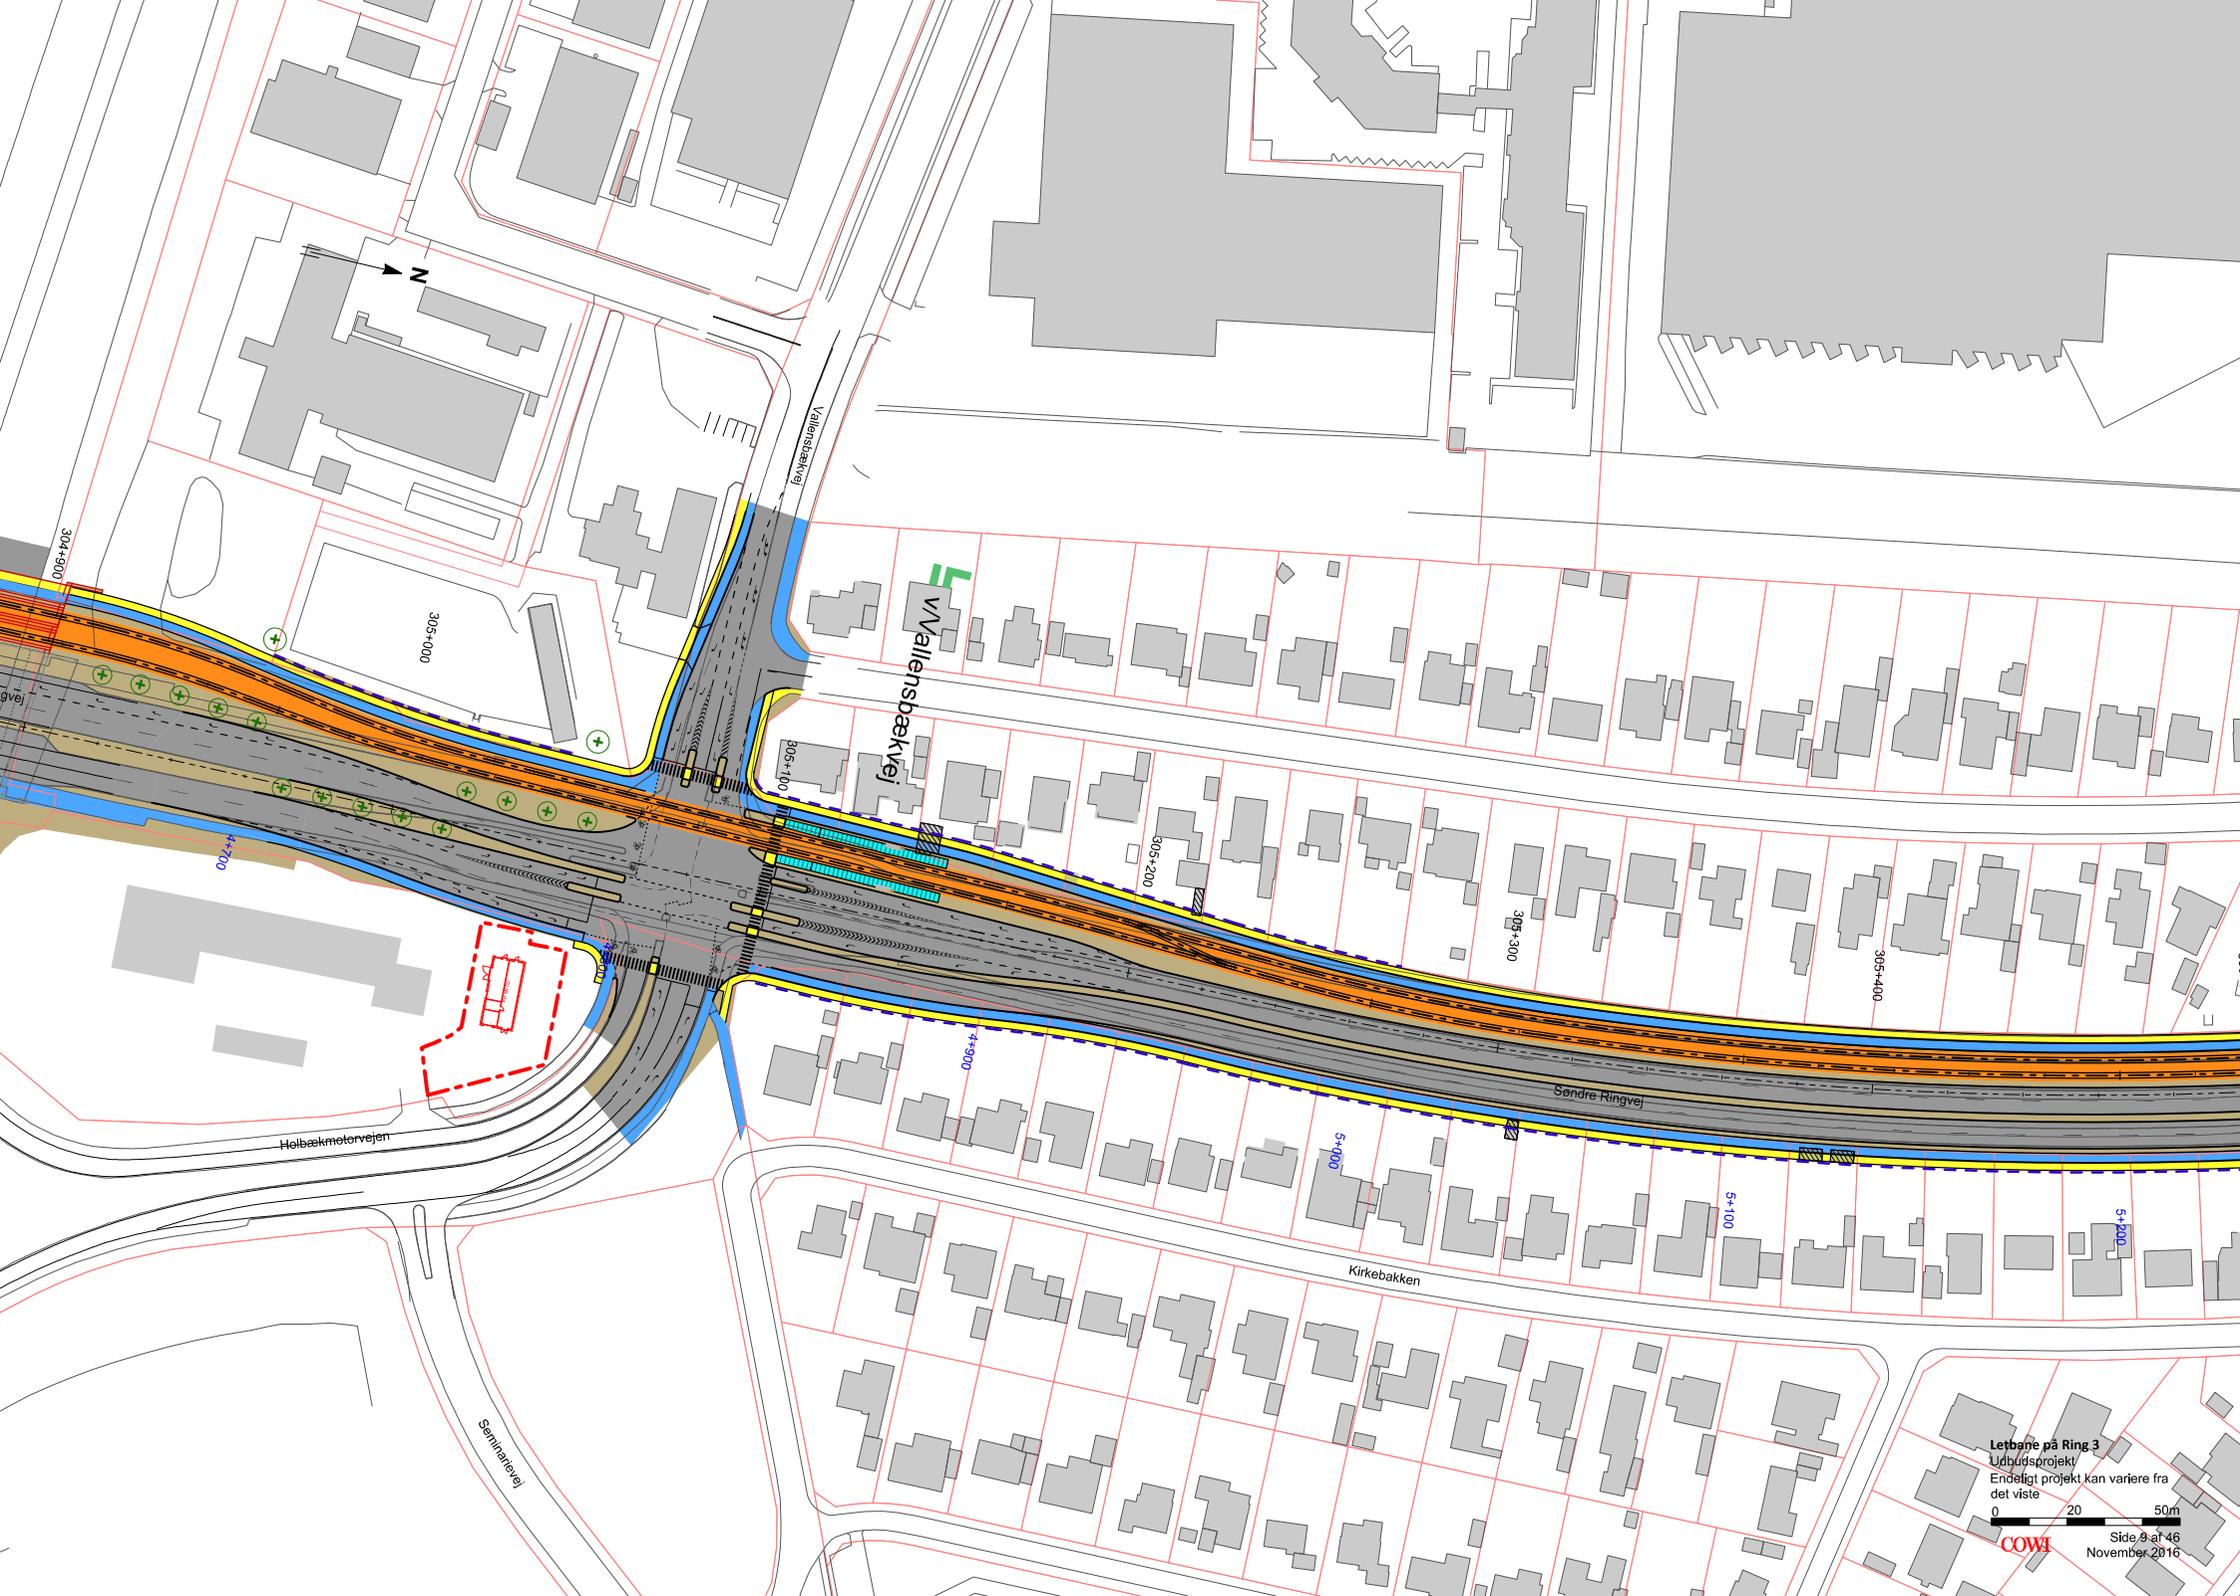





**Lettbane på Ring 3**  
 Udbudsprojekt  
 Endeligt projekt kan variere fra  
 det viste





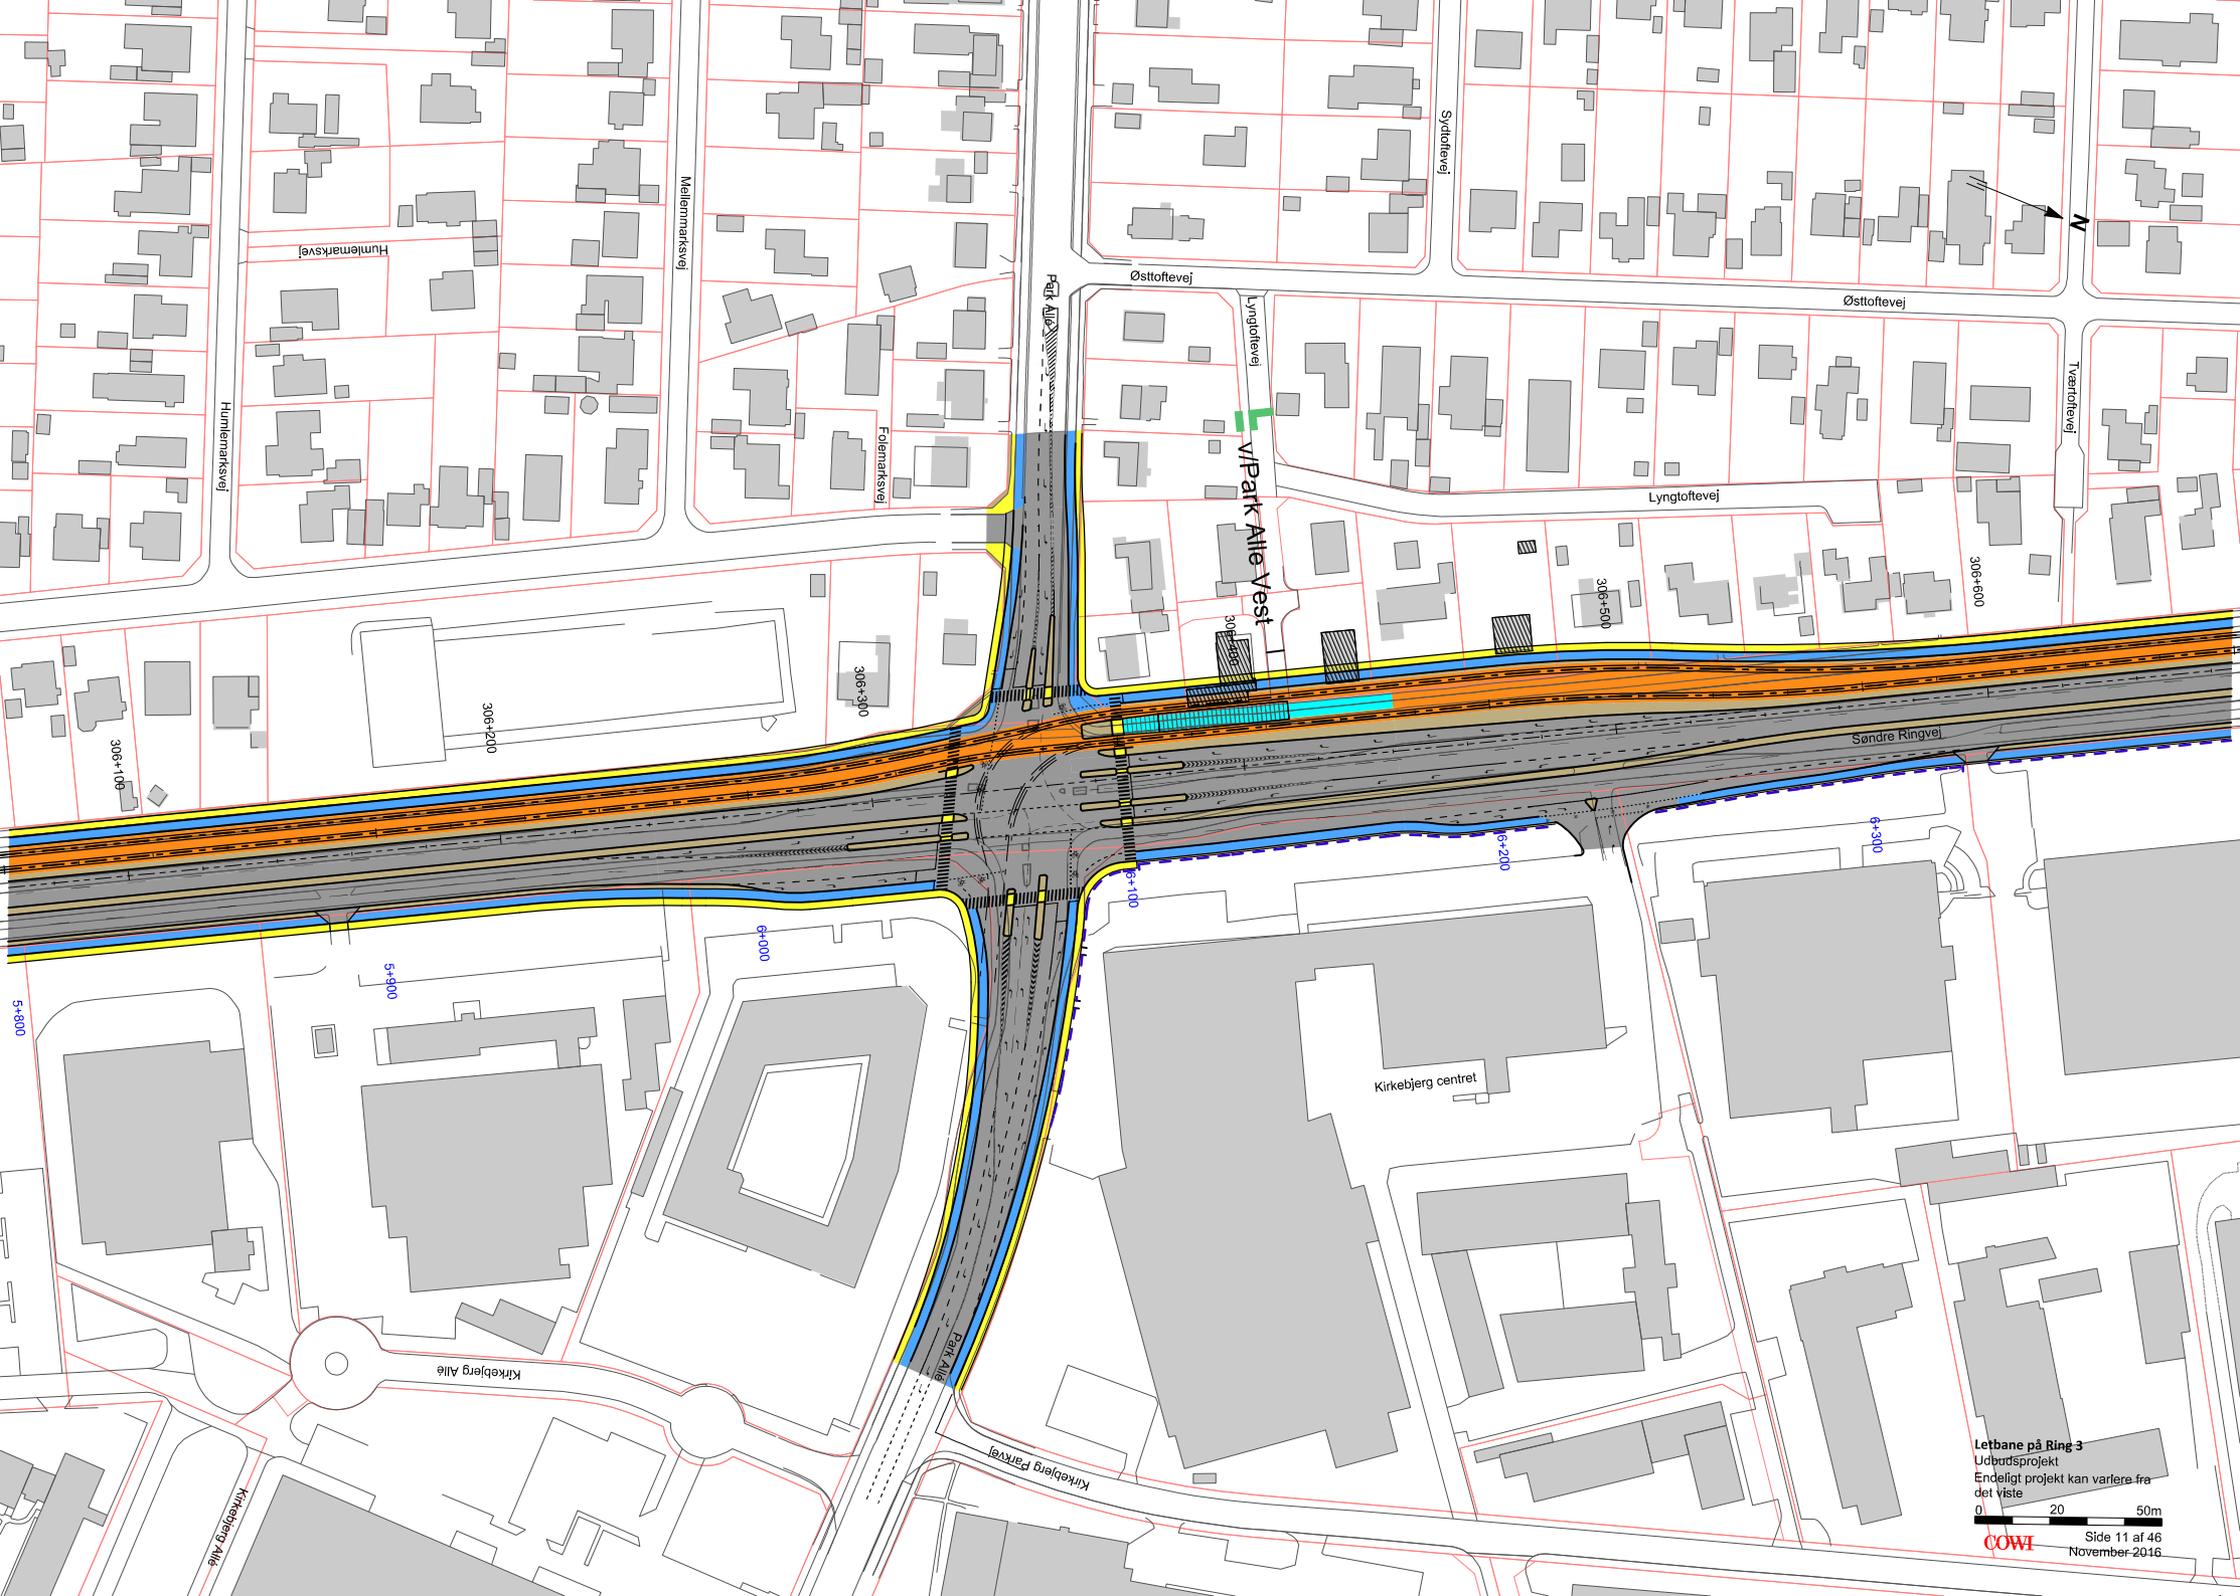


Letbane på Ring 3  
 Udbudsprojekt  
 Endeligt projekt kan variere fra  
 det viste

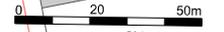

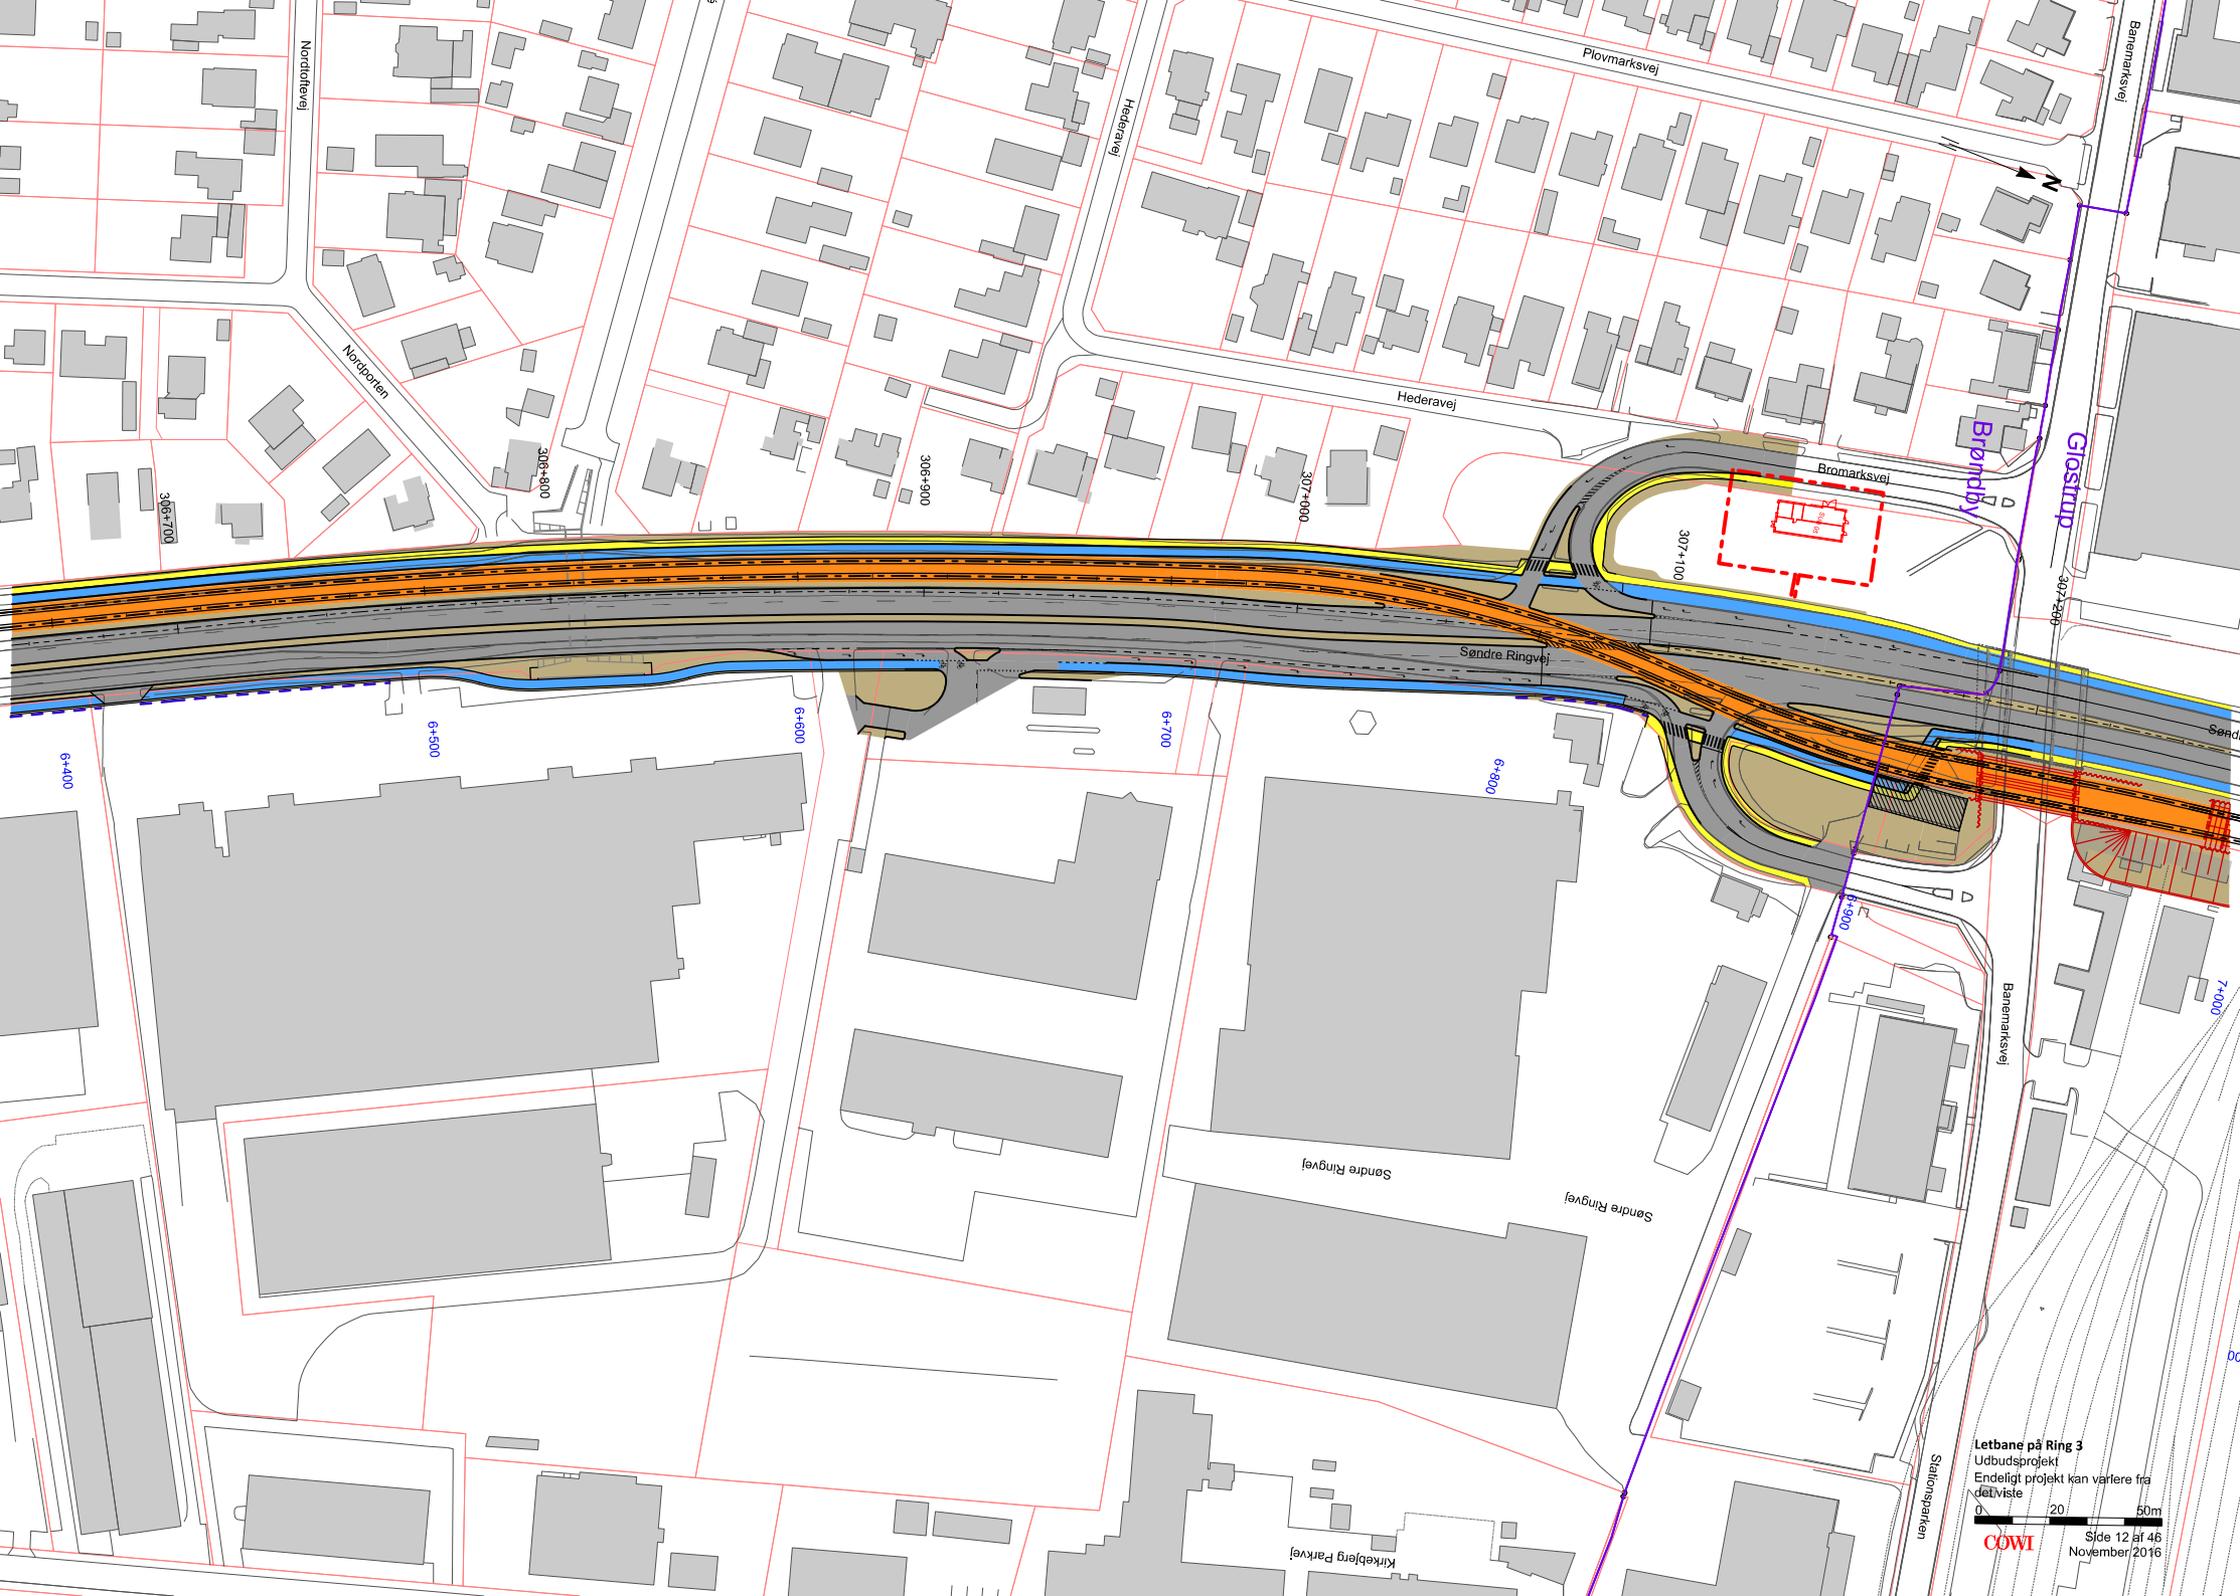

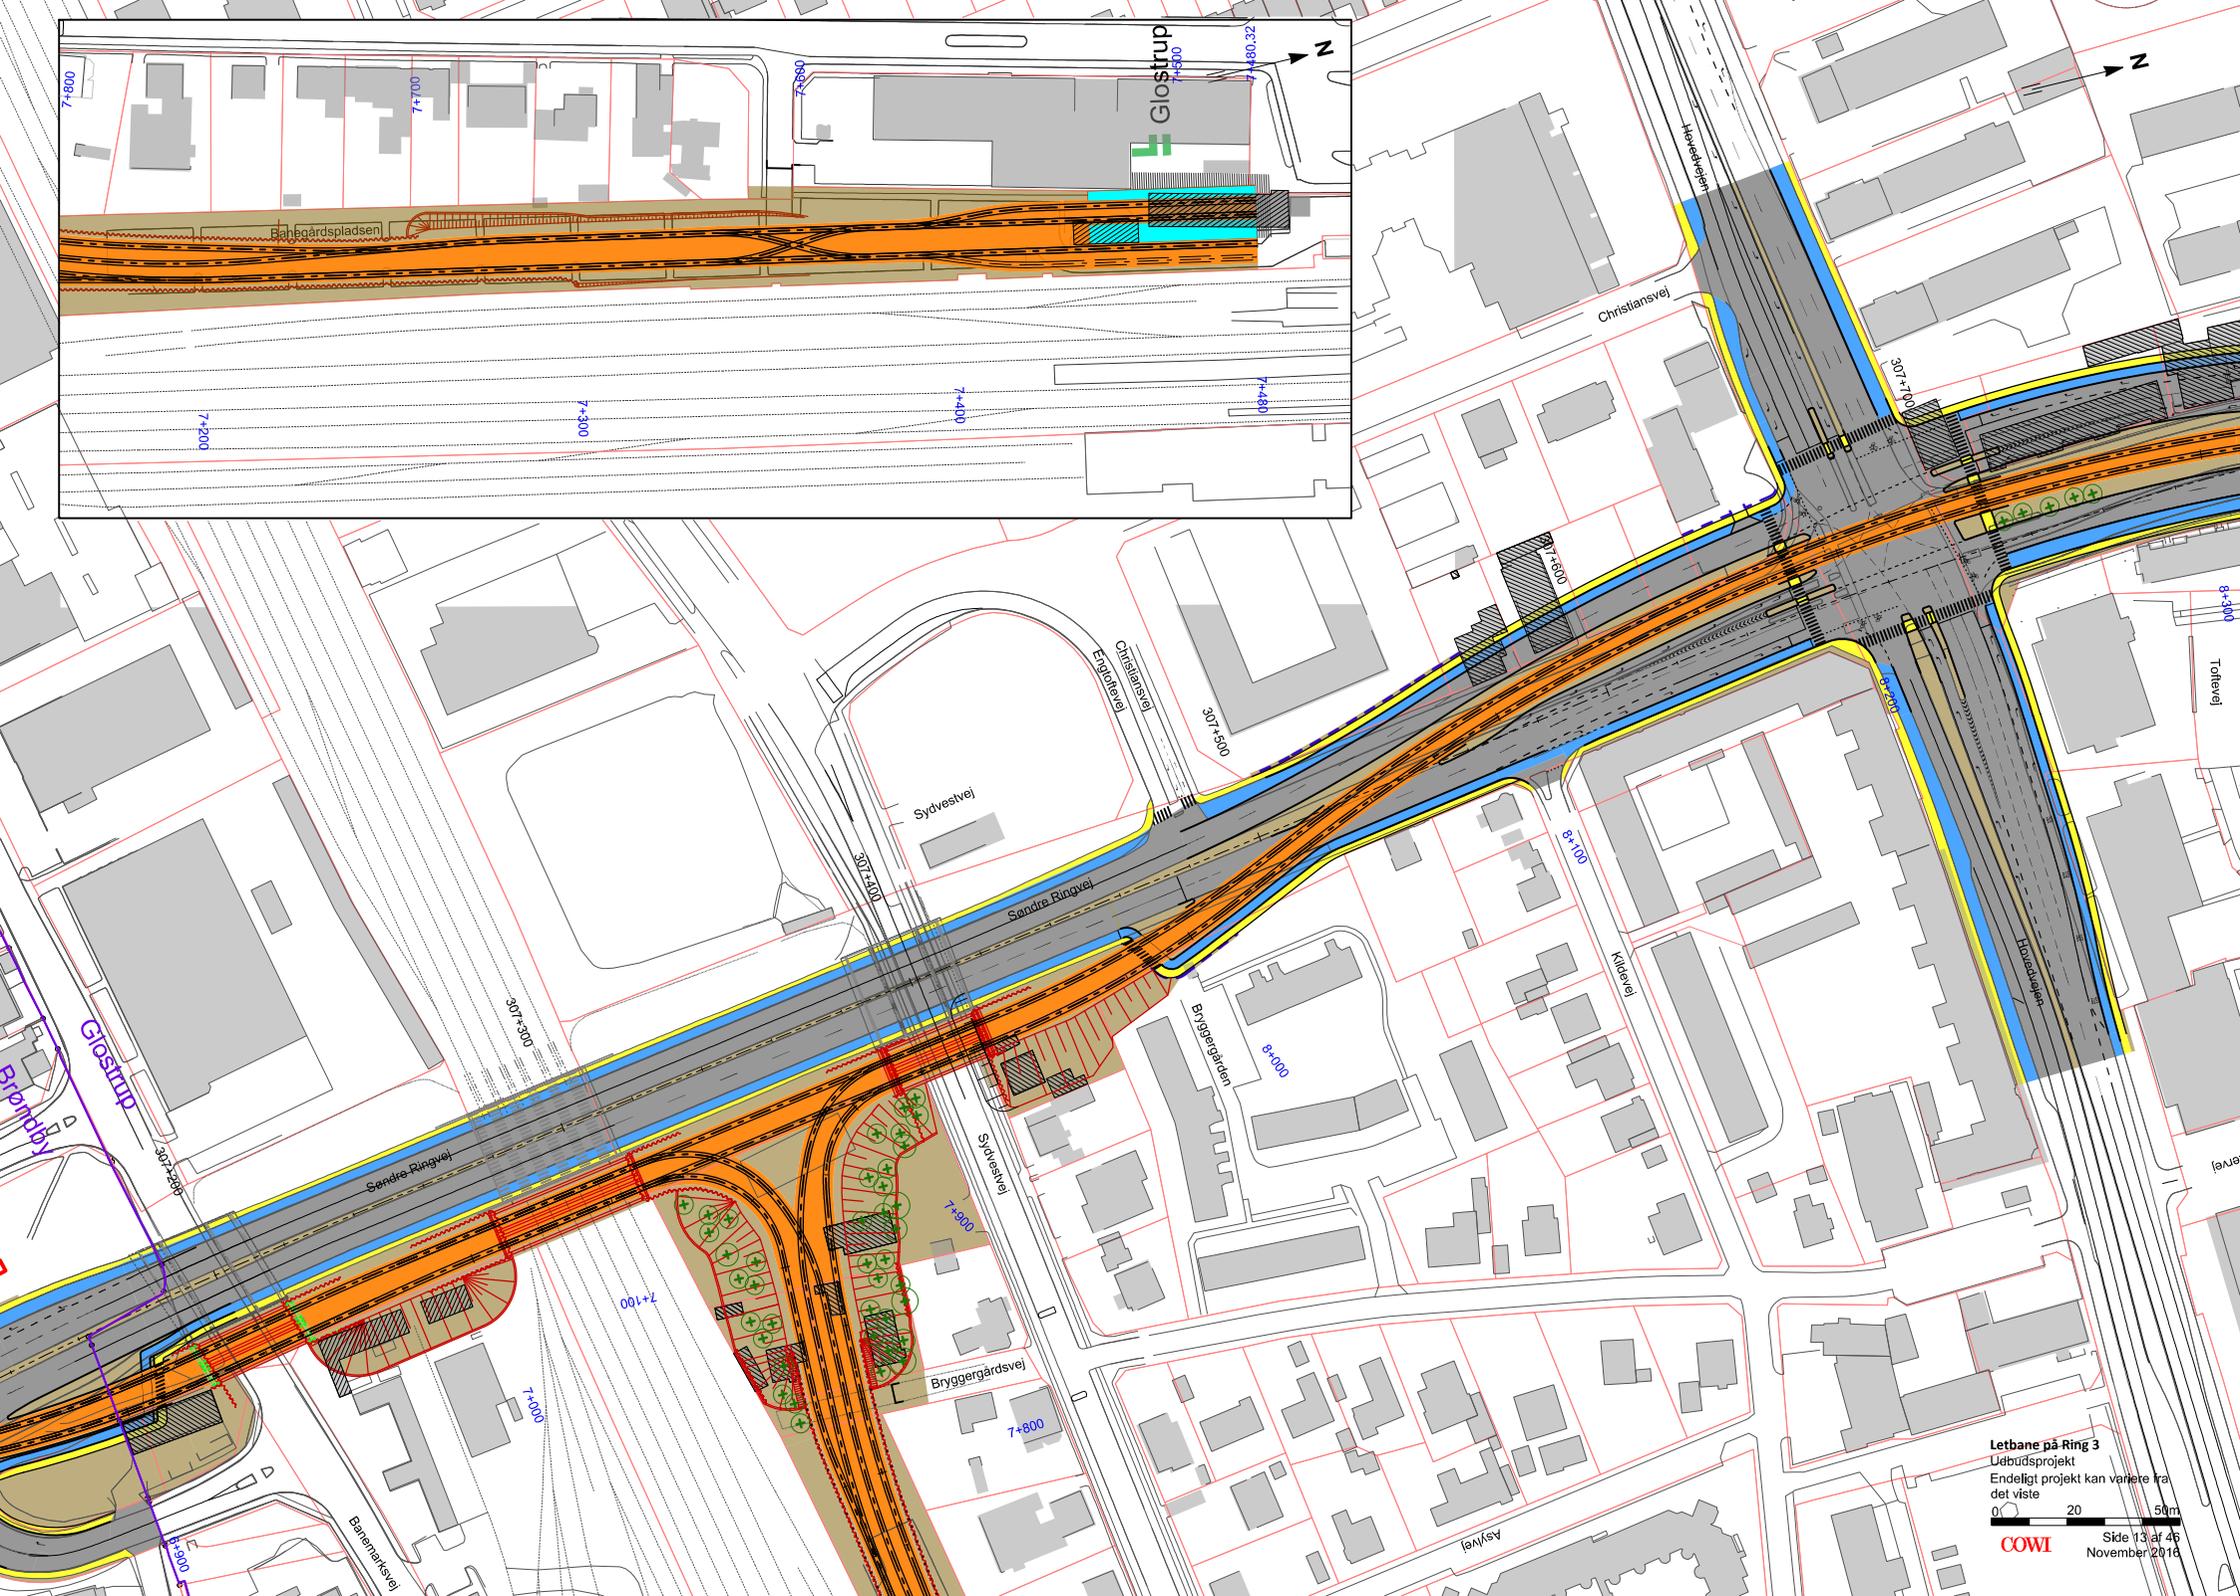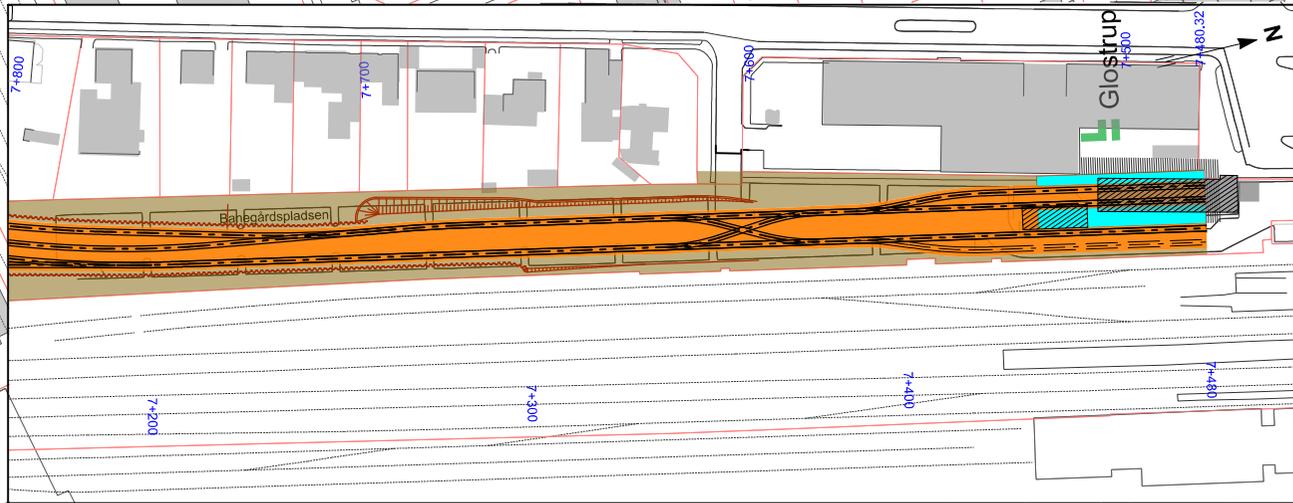


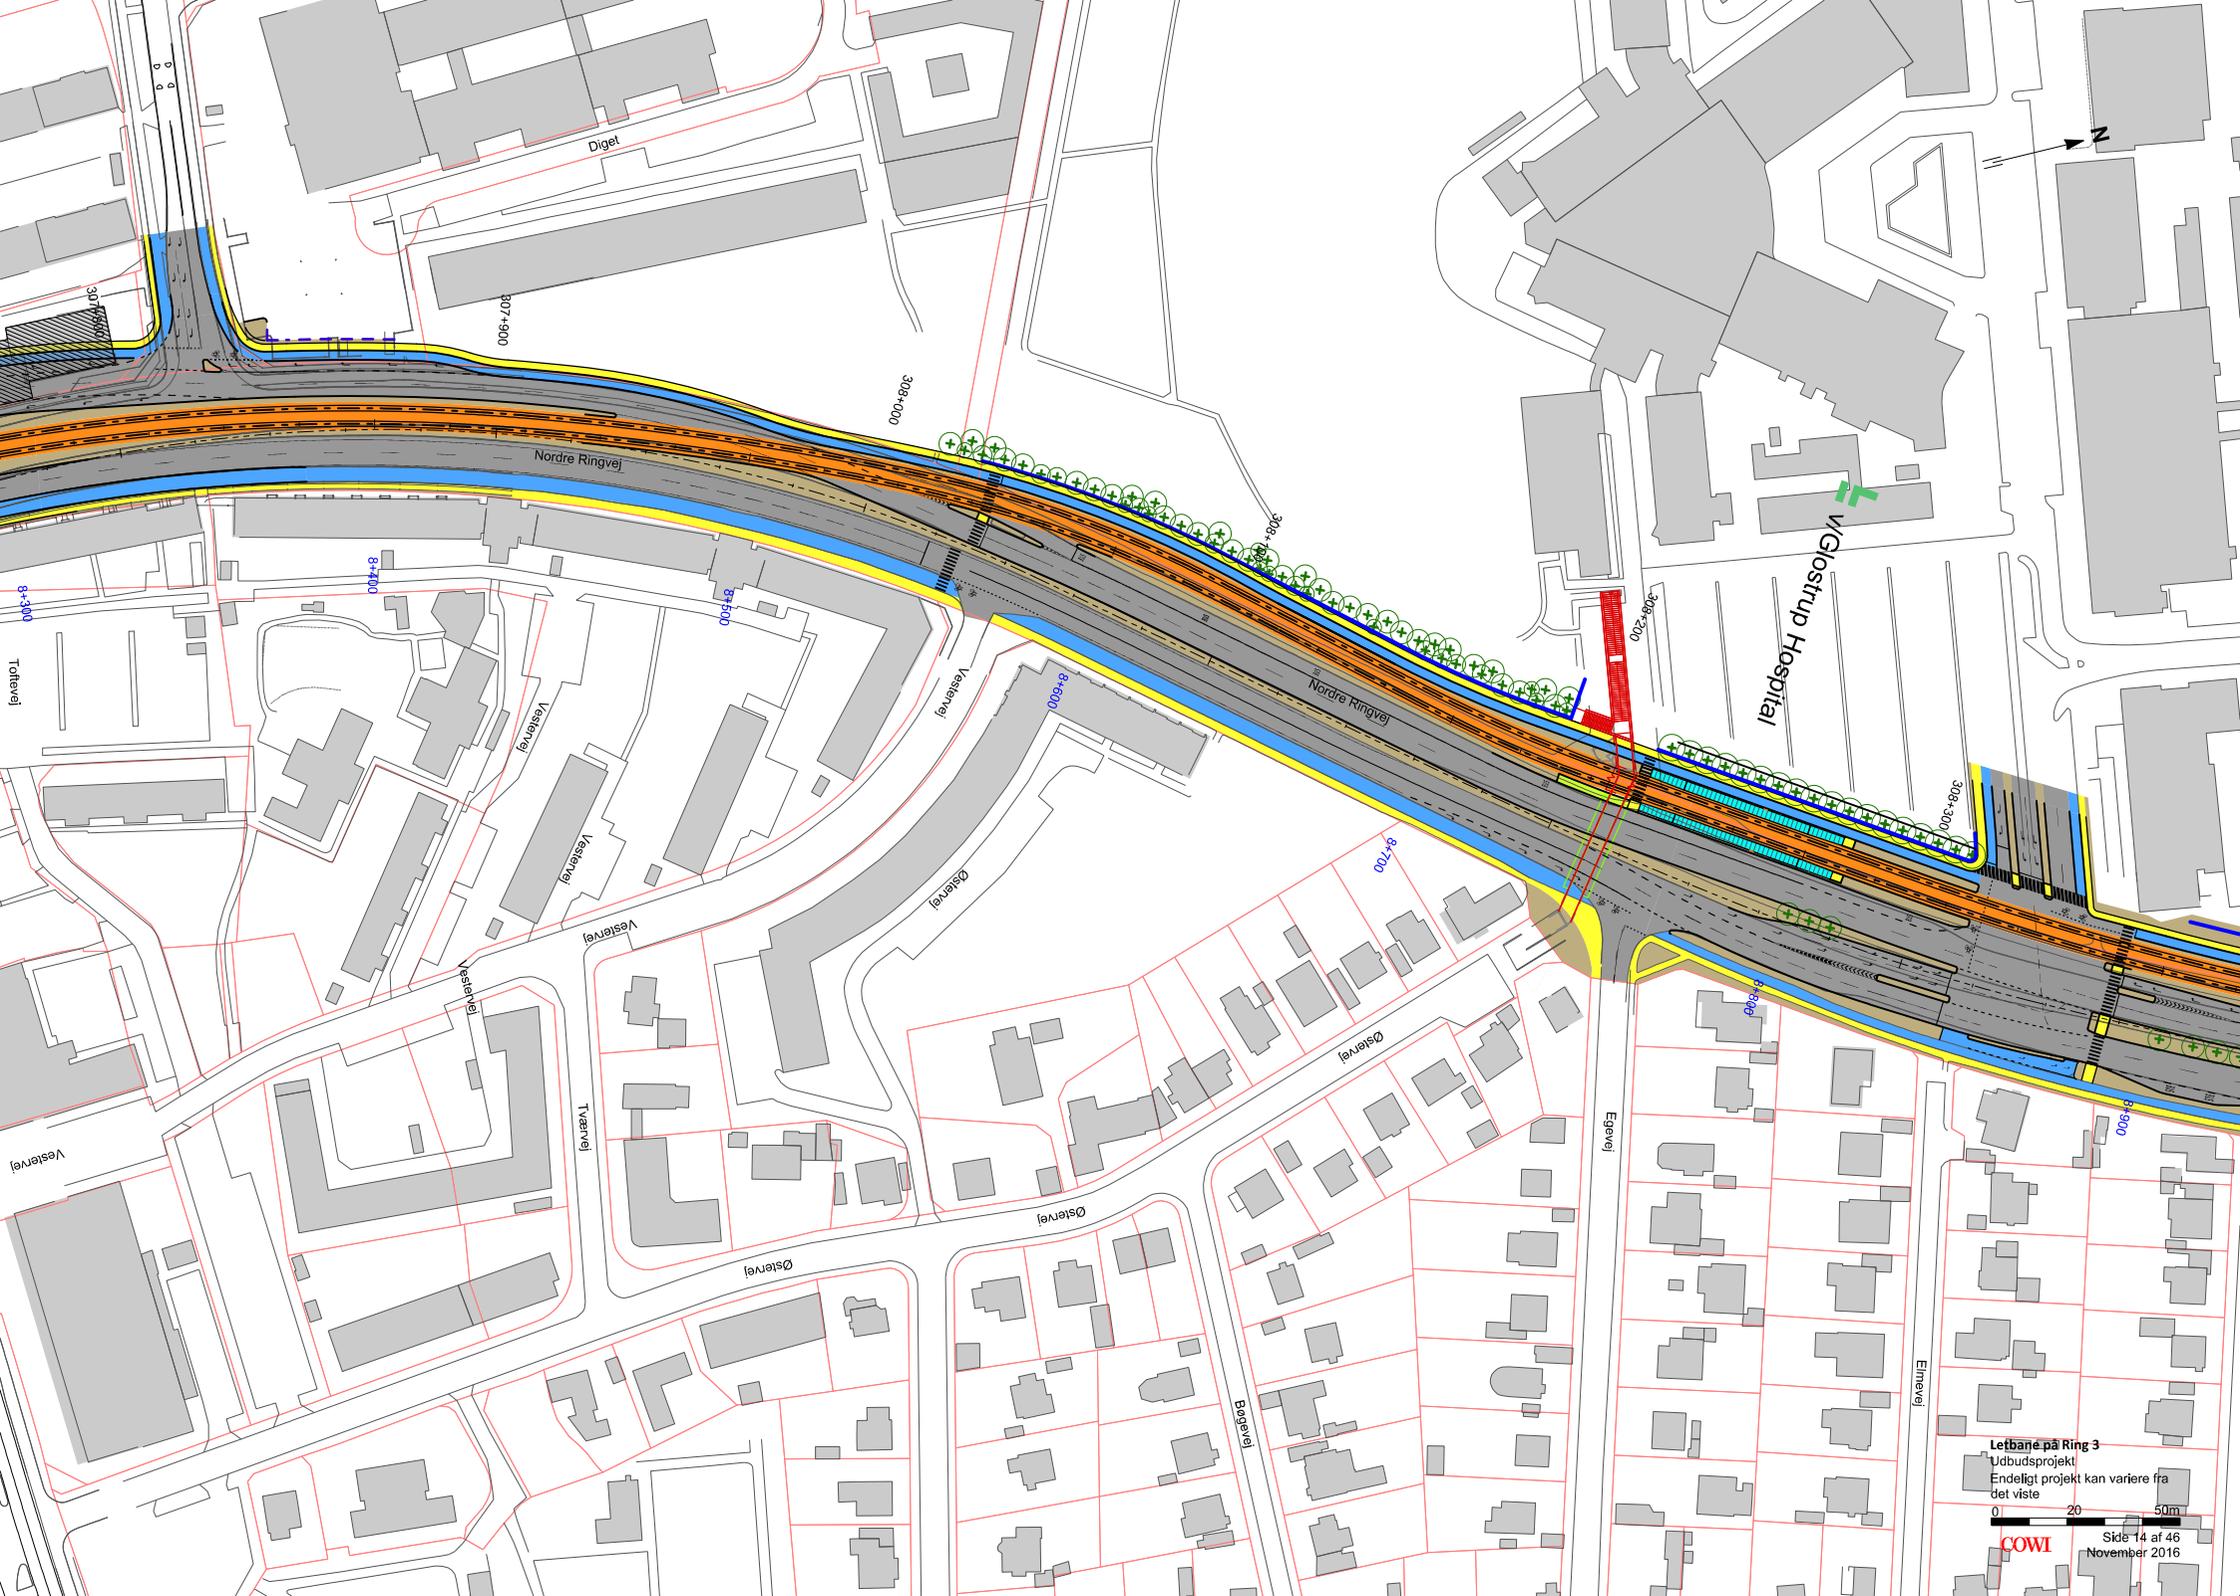

Letbane på Ring 3  
 Udbudsprojekt  
 Endeligt projekt kan variere fra  
 det viste



COWI  
 Side 14 af 46  
 November 2016

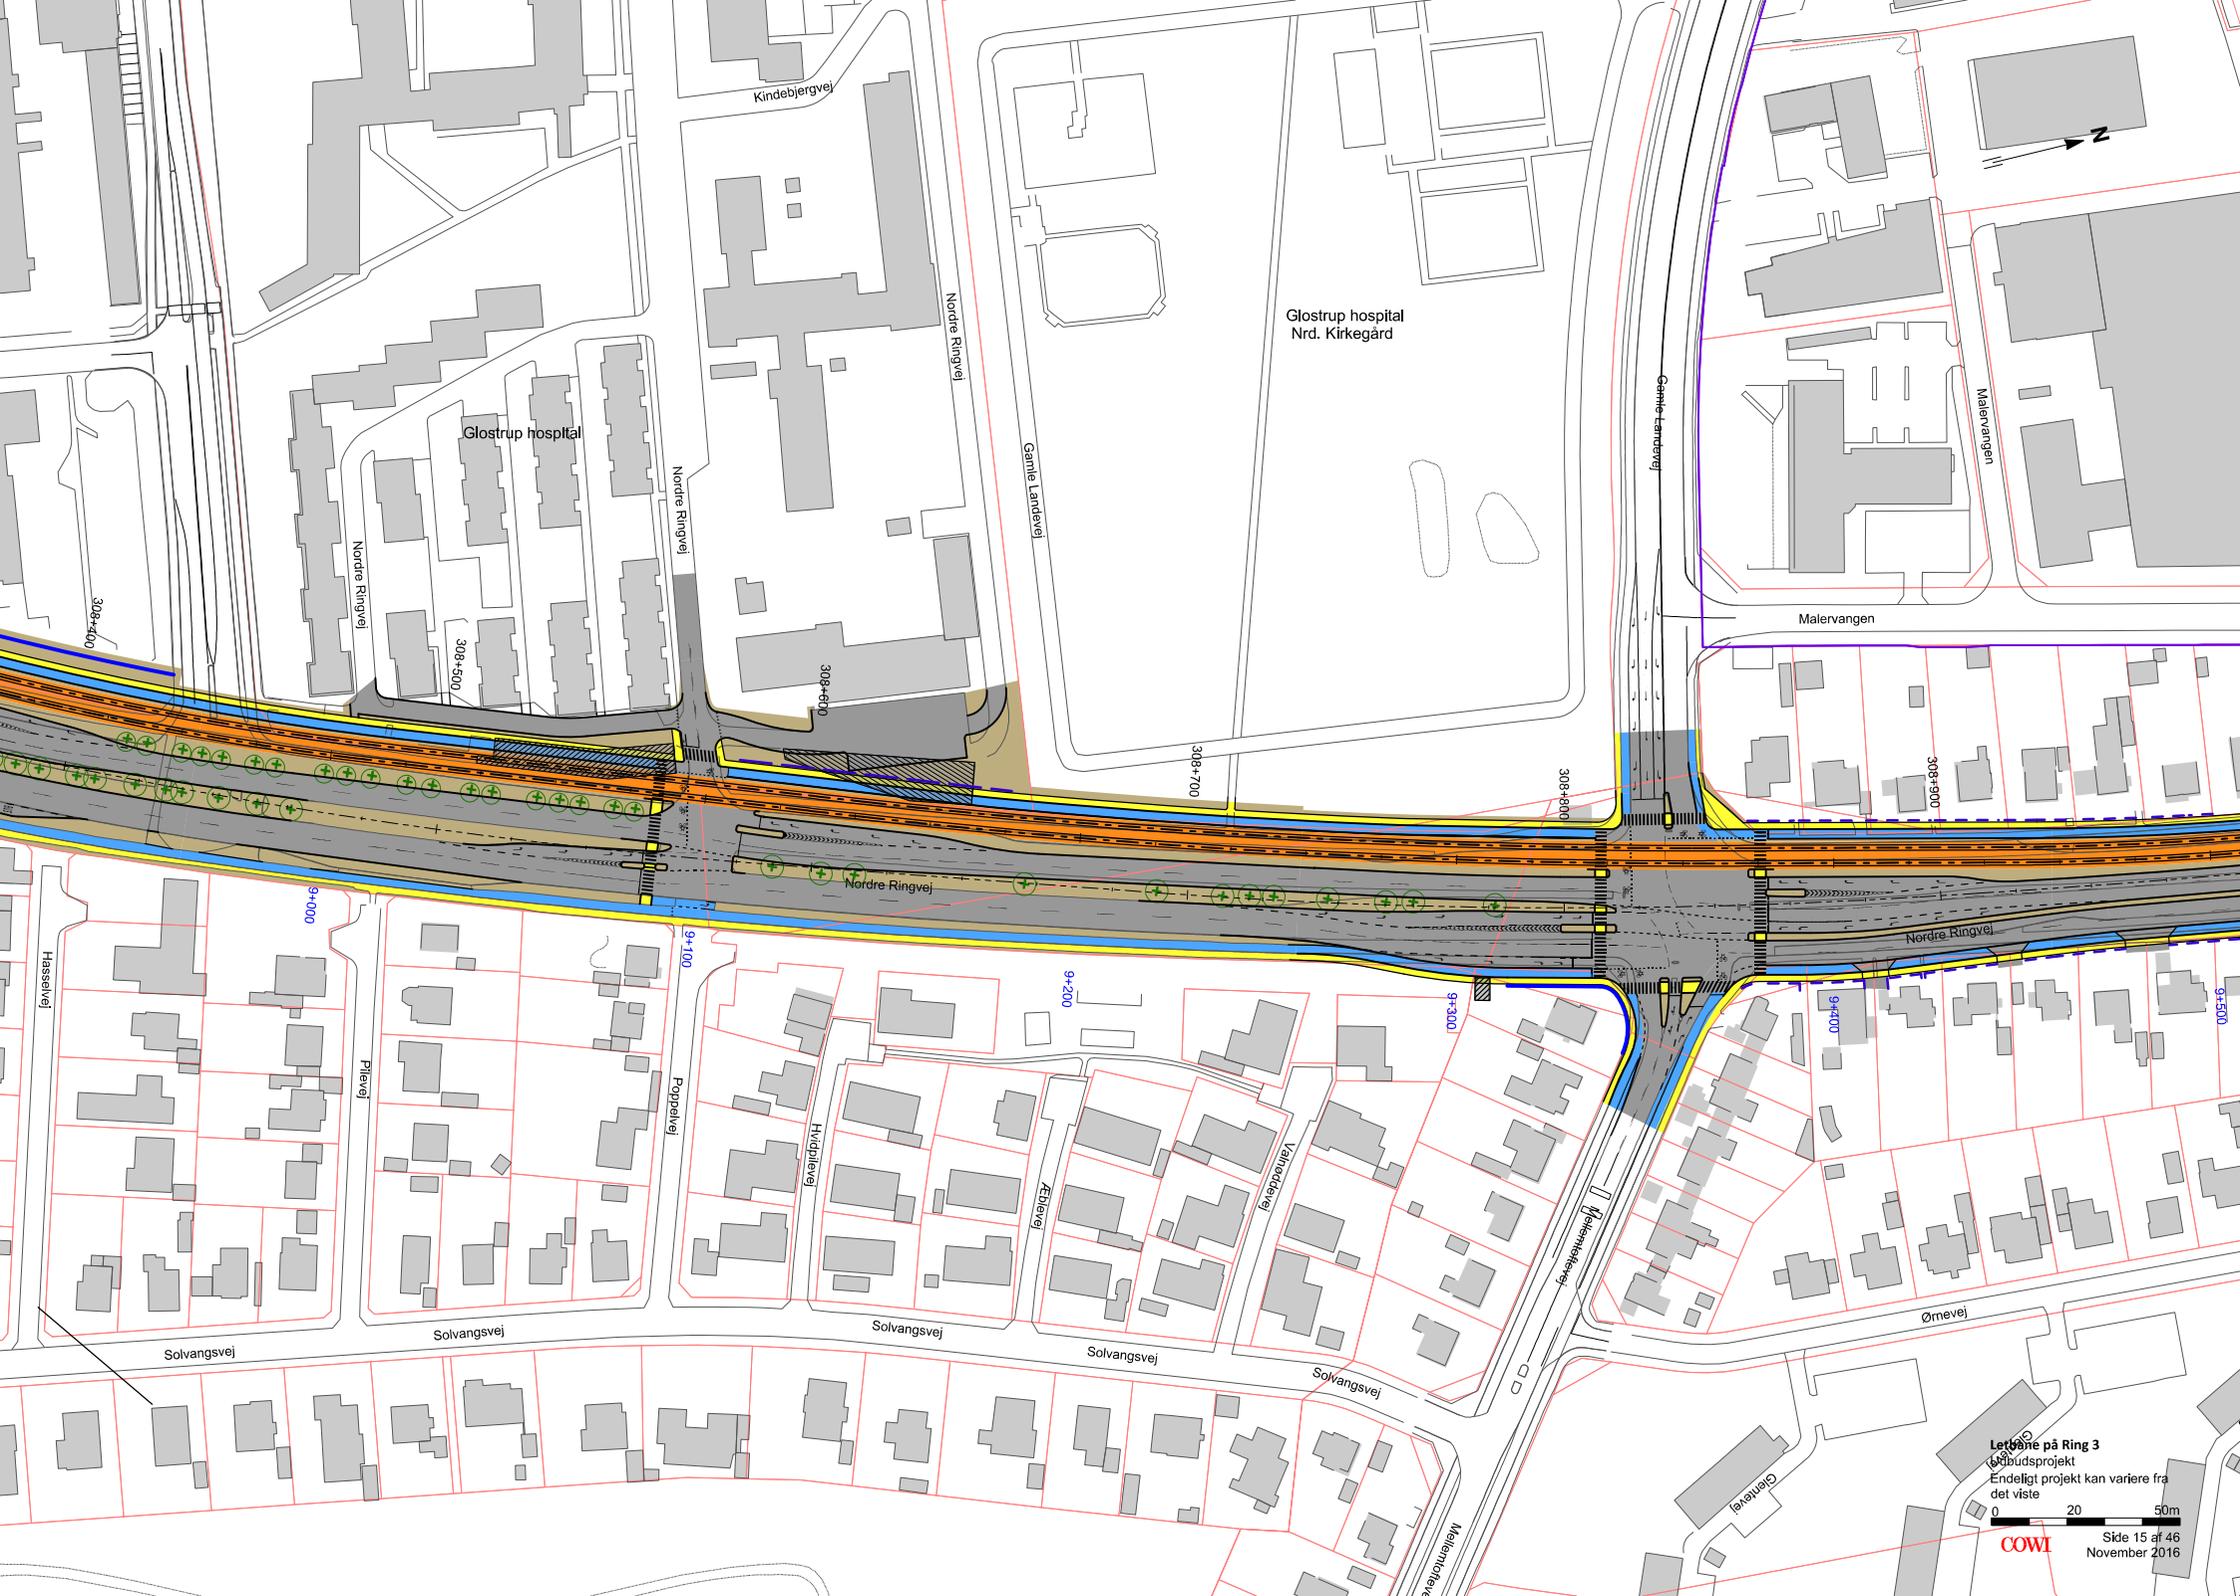

Kindbjergvej

Nordre Ringvej

Gamle Landevej

Glostrup hospital  
Nrd. Kirkegård

Gamle Landevej

Malervangen

Glostrup hospital

Malervangen

308+400

308+500

308+600

308+700

308+800

308+900

Nordre Ringvej

Nordre Ringvej

Hasselvej

9+000

Pilevej

9+100

9+200

9+300

9+400

9+500

Solvangsvej

Solvangsvej

Solvangsvej

Solvangsvej

Ørøvej

Solvangsvej

Hvadsløvej

Killevvej

Valkendevej


Mellemstvej

Mellemstvej

Gårvej


Letløbe på Ring 3

Udbydelsesprojekt  
Endeligt projekt kan variere fra  
det viste

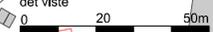

COWI

Side 15 af 46  
November 2016

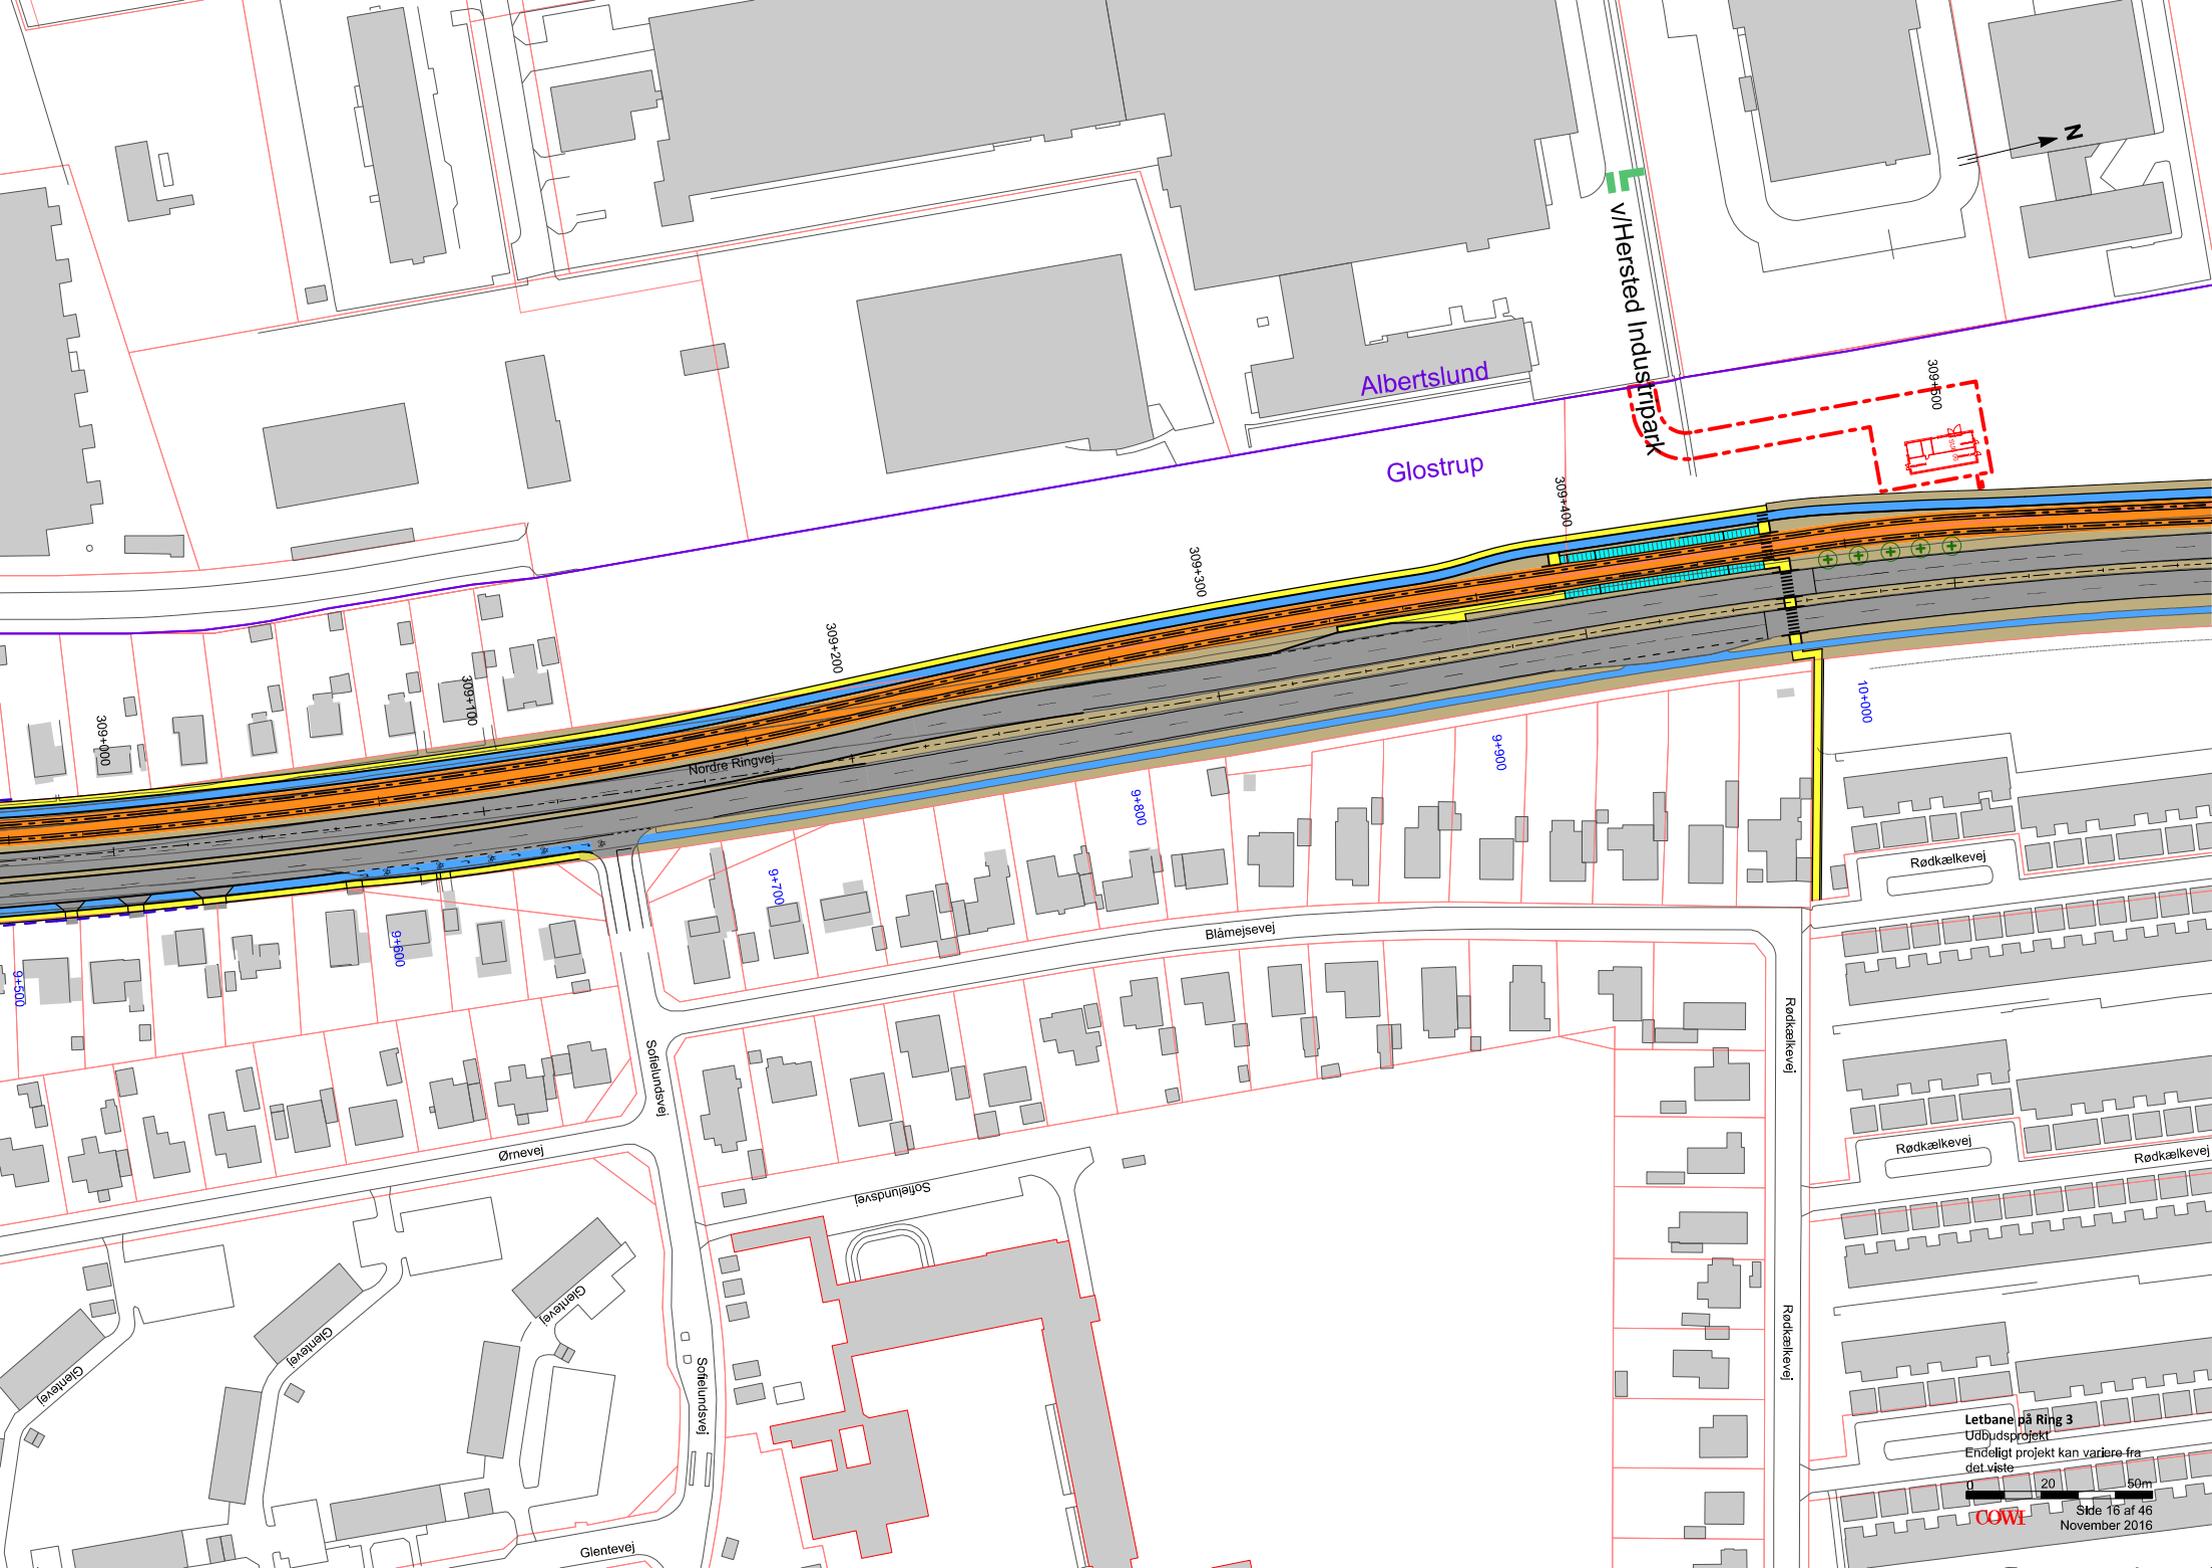

Albertslund

Glostrup

v/Hersted Industripark

N

Nordre Ringvej

Blåmejsevej

Rødkællevej

Rødkællevej

Rødkællevej

Ørnevej

Sørlundsvej

Rødkællevej

Rødkællevej

Glentevej

Glentevej

Glentevej

Glentevej

Letbane på Ring 3



Udbudsprojekt


Endeligt projekt kan variere fra det viste


0 20 50m


Side 16 af 46  
November 2016




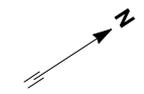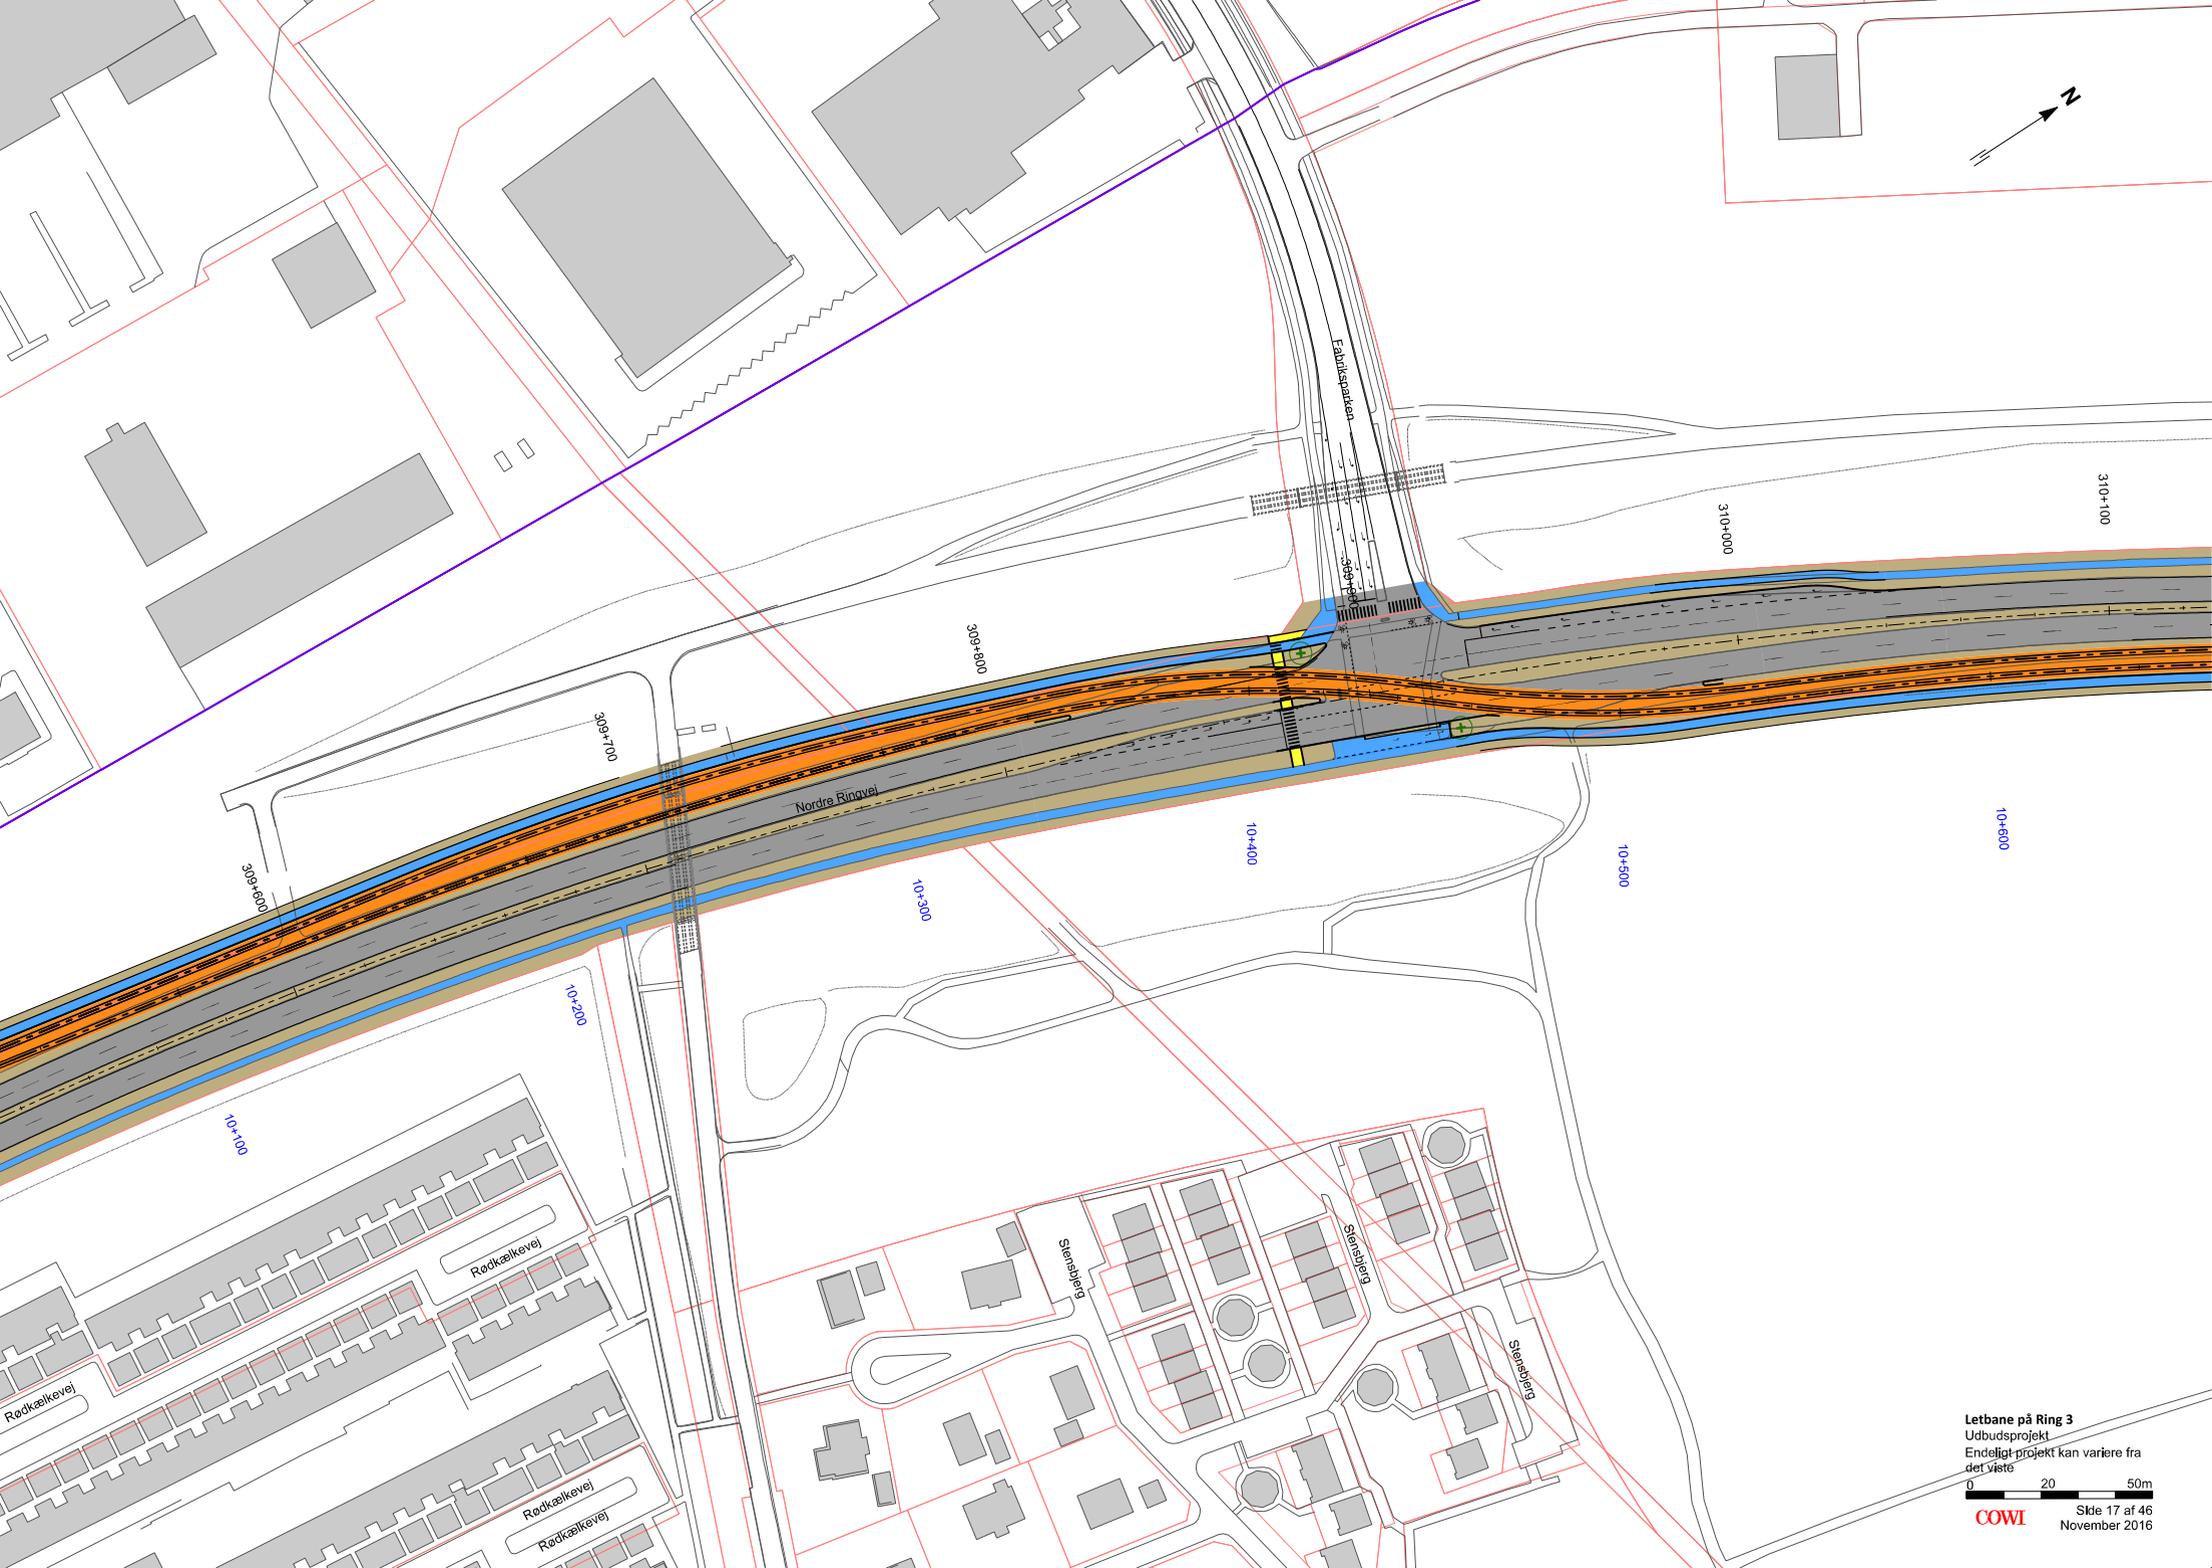


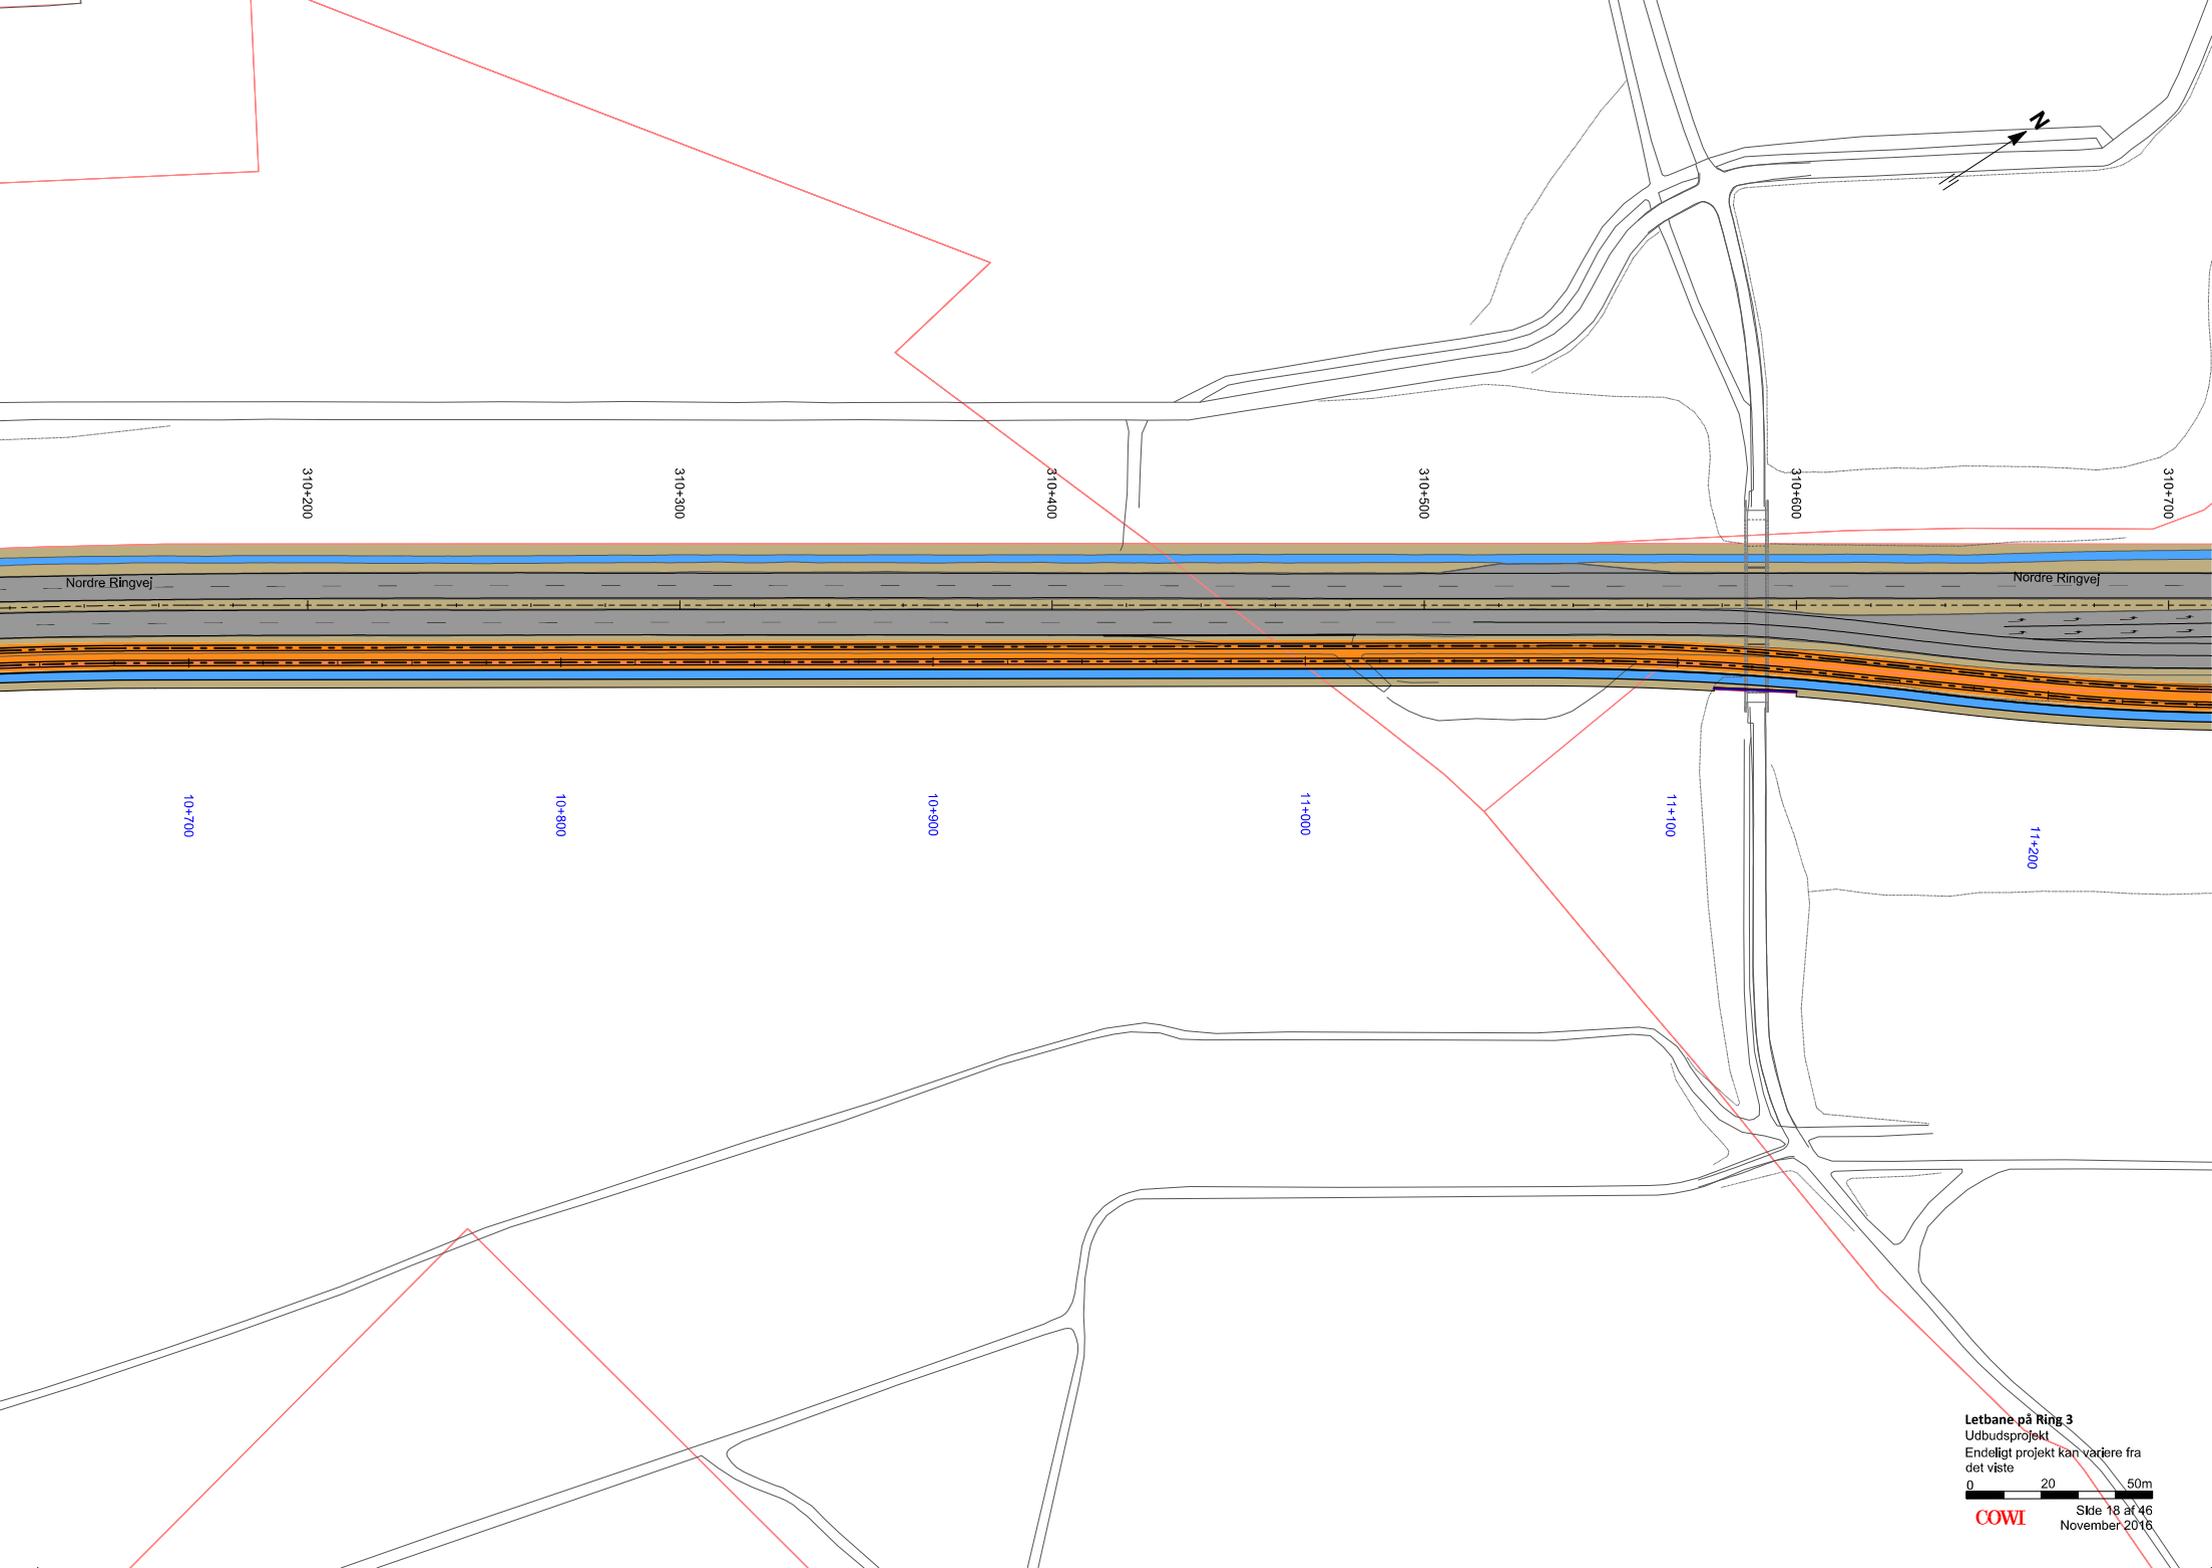


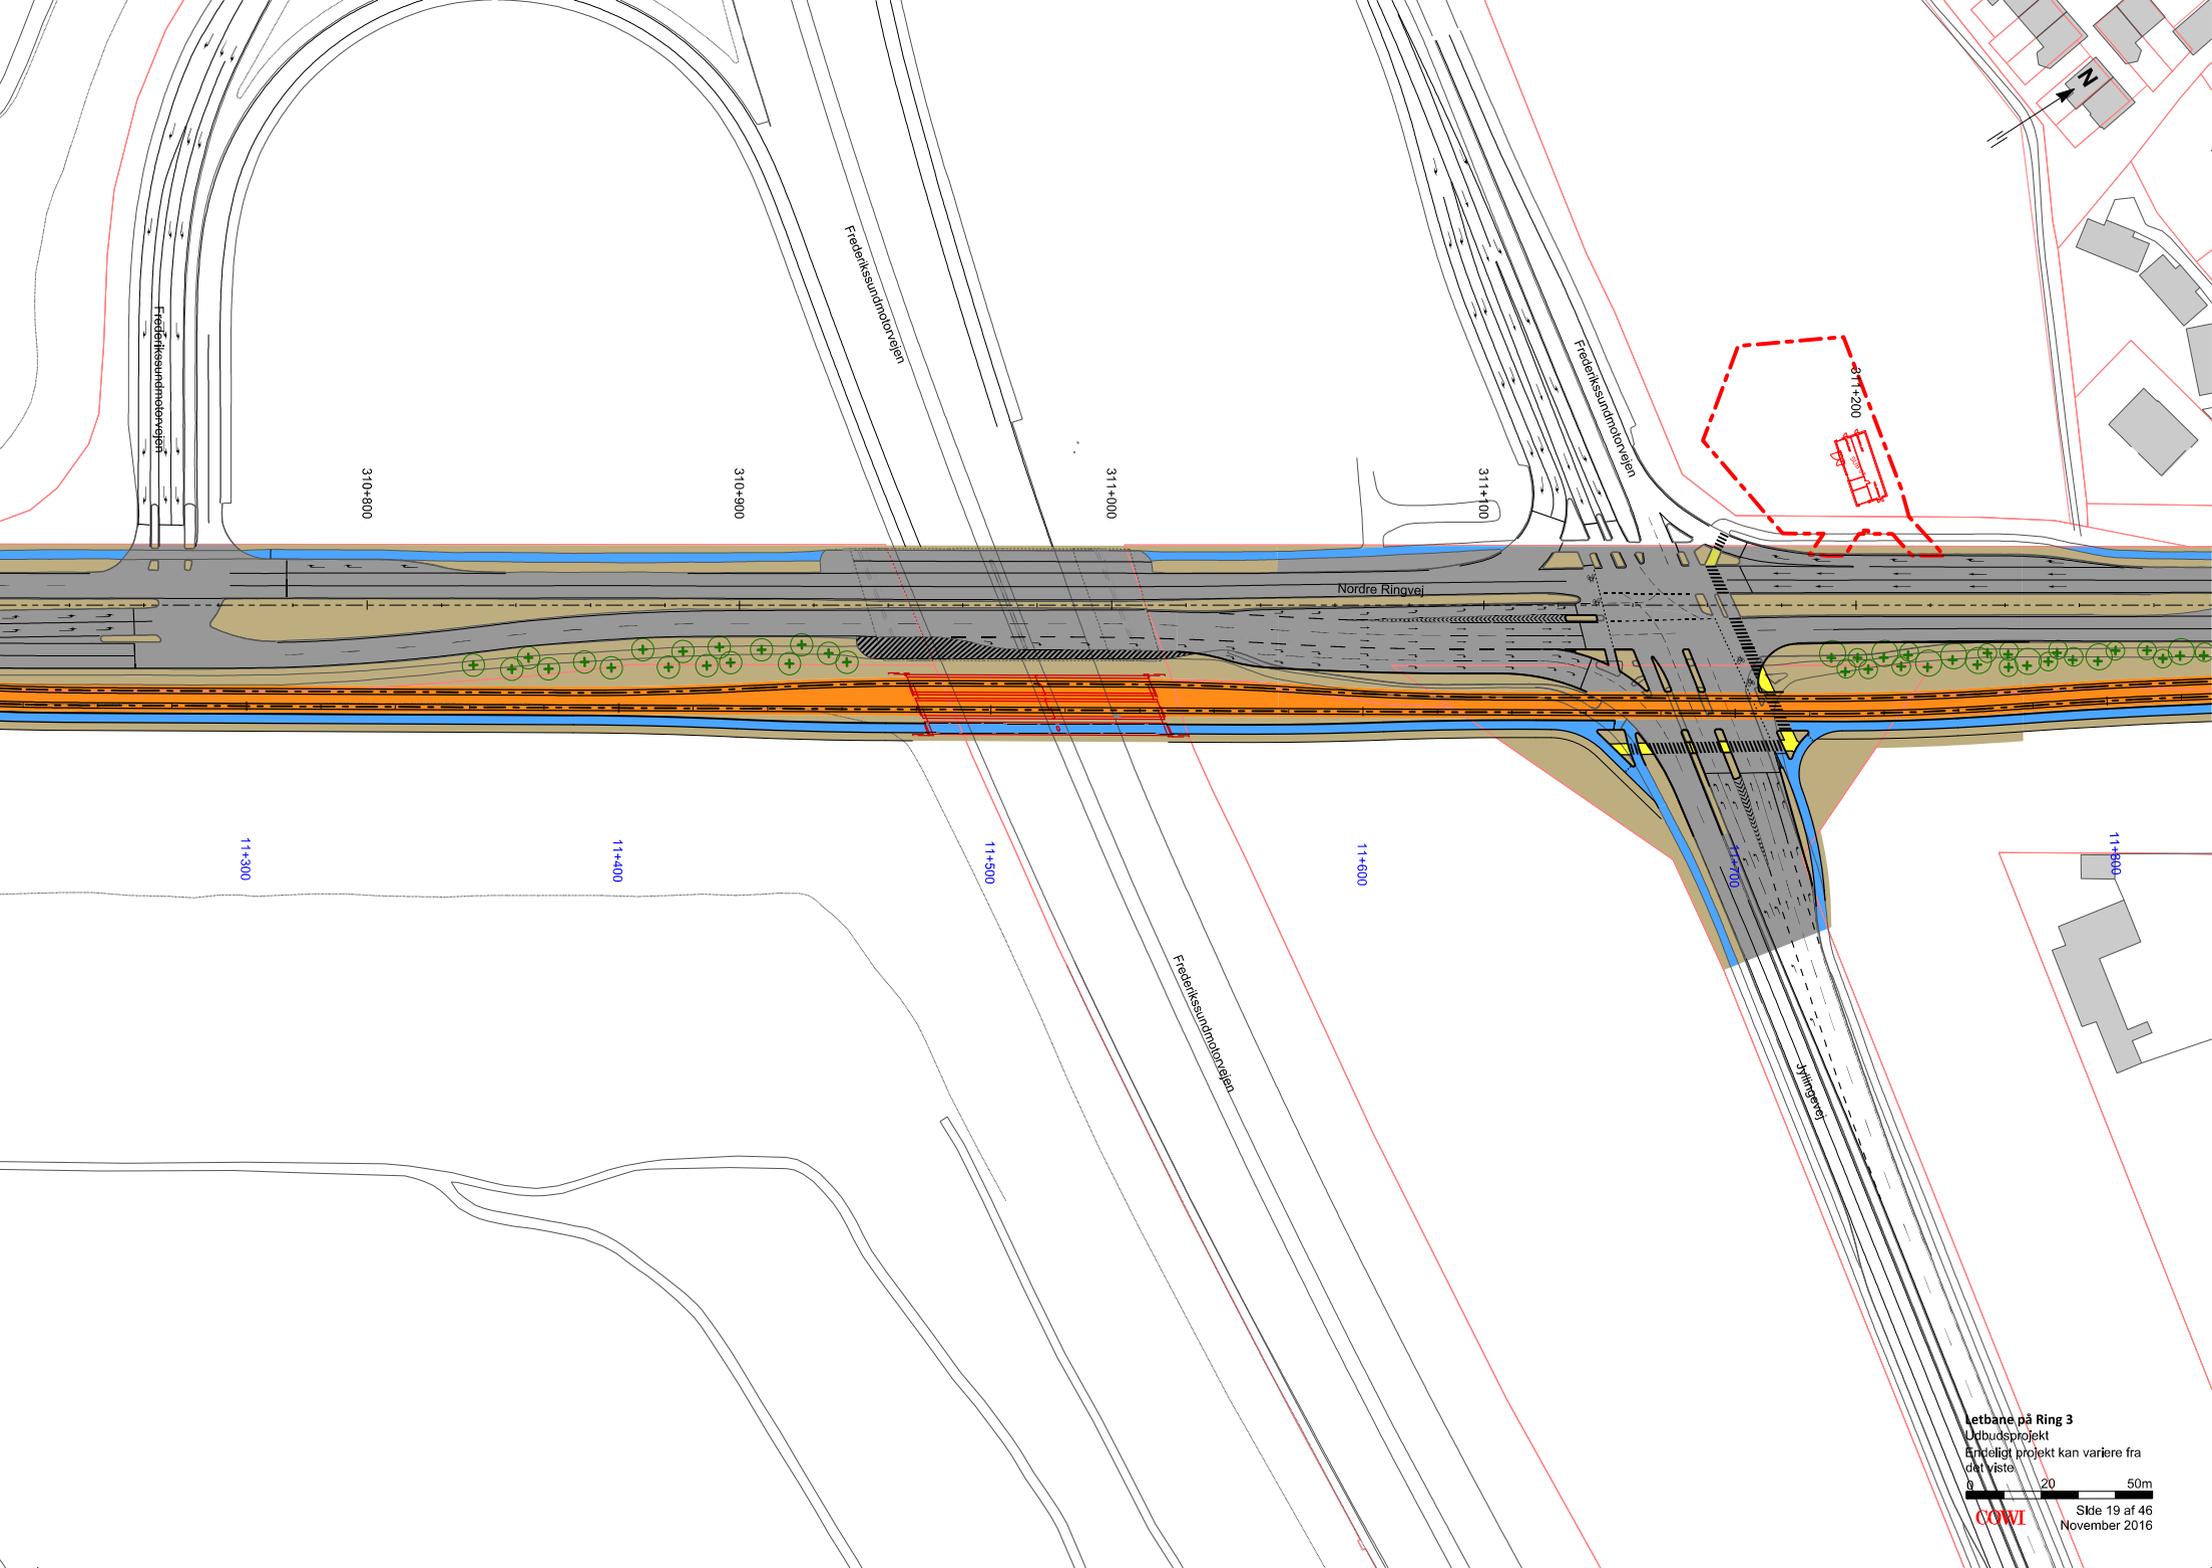


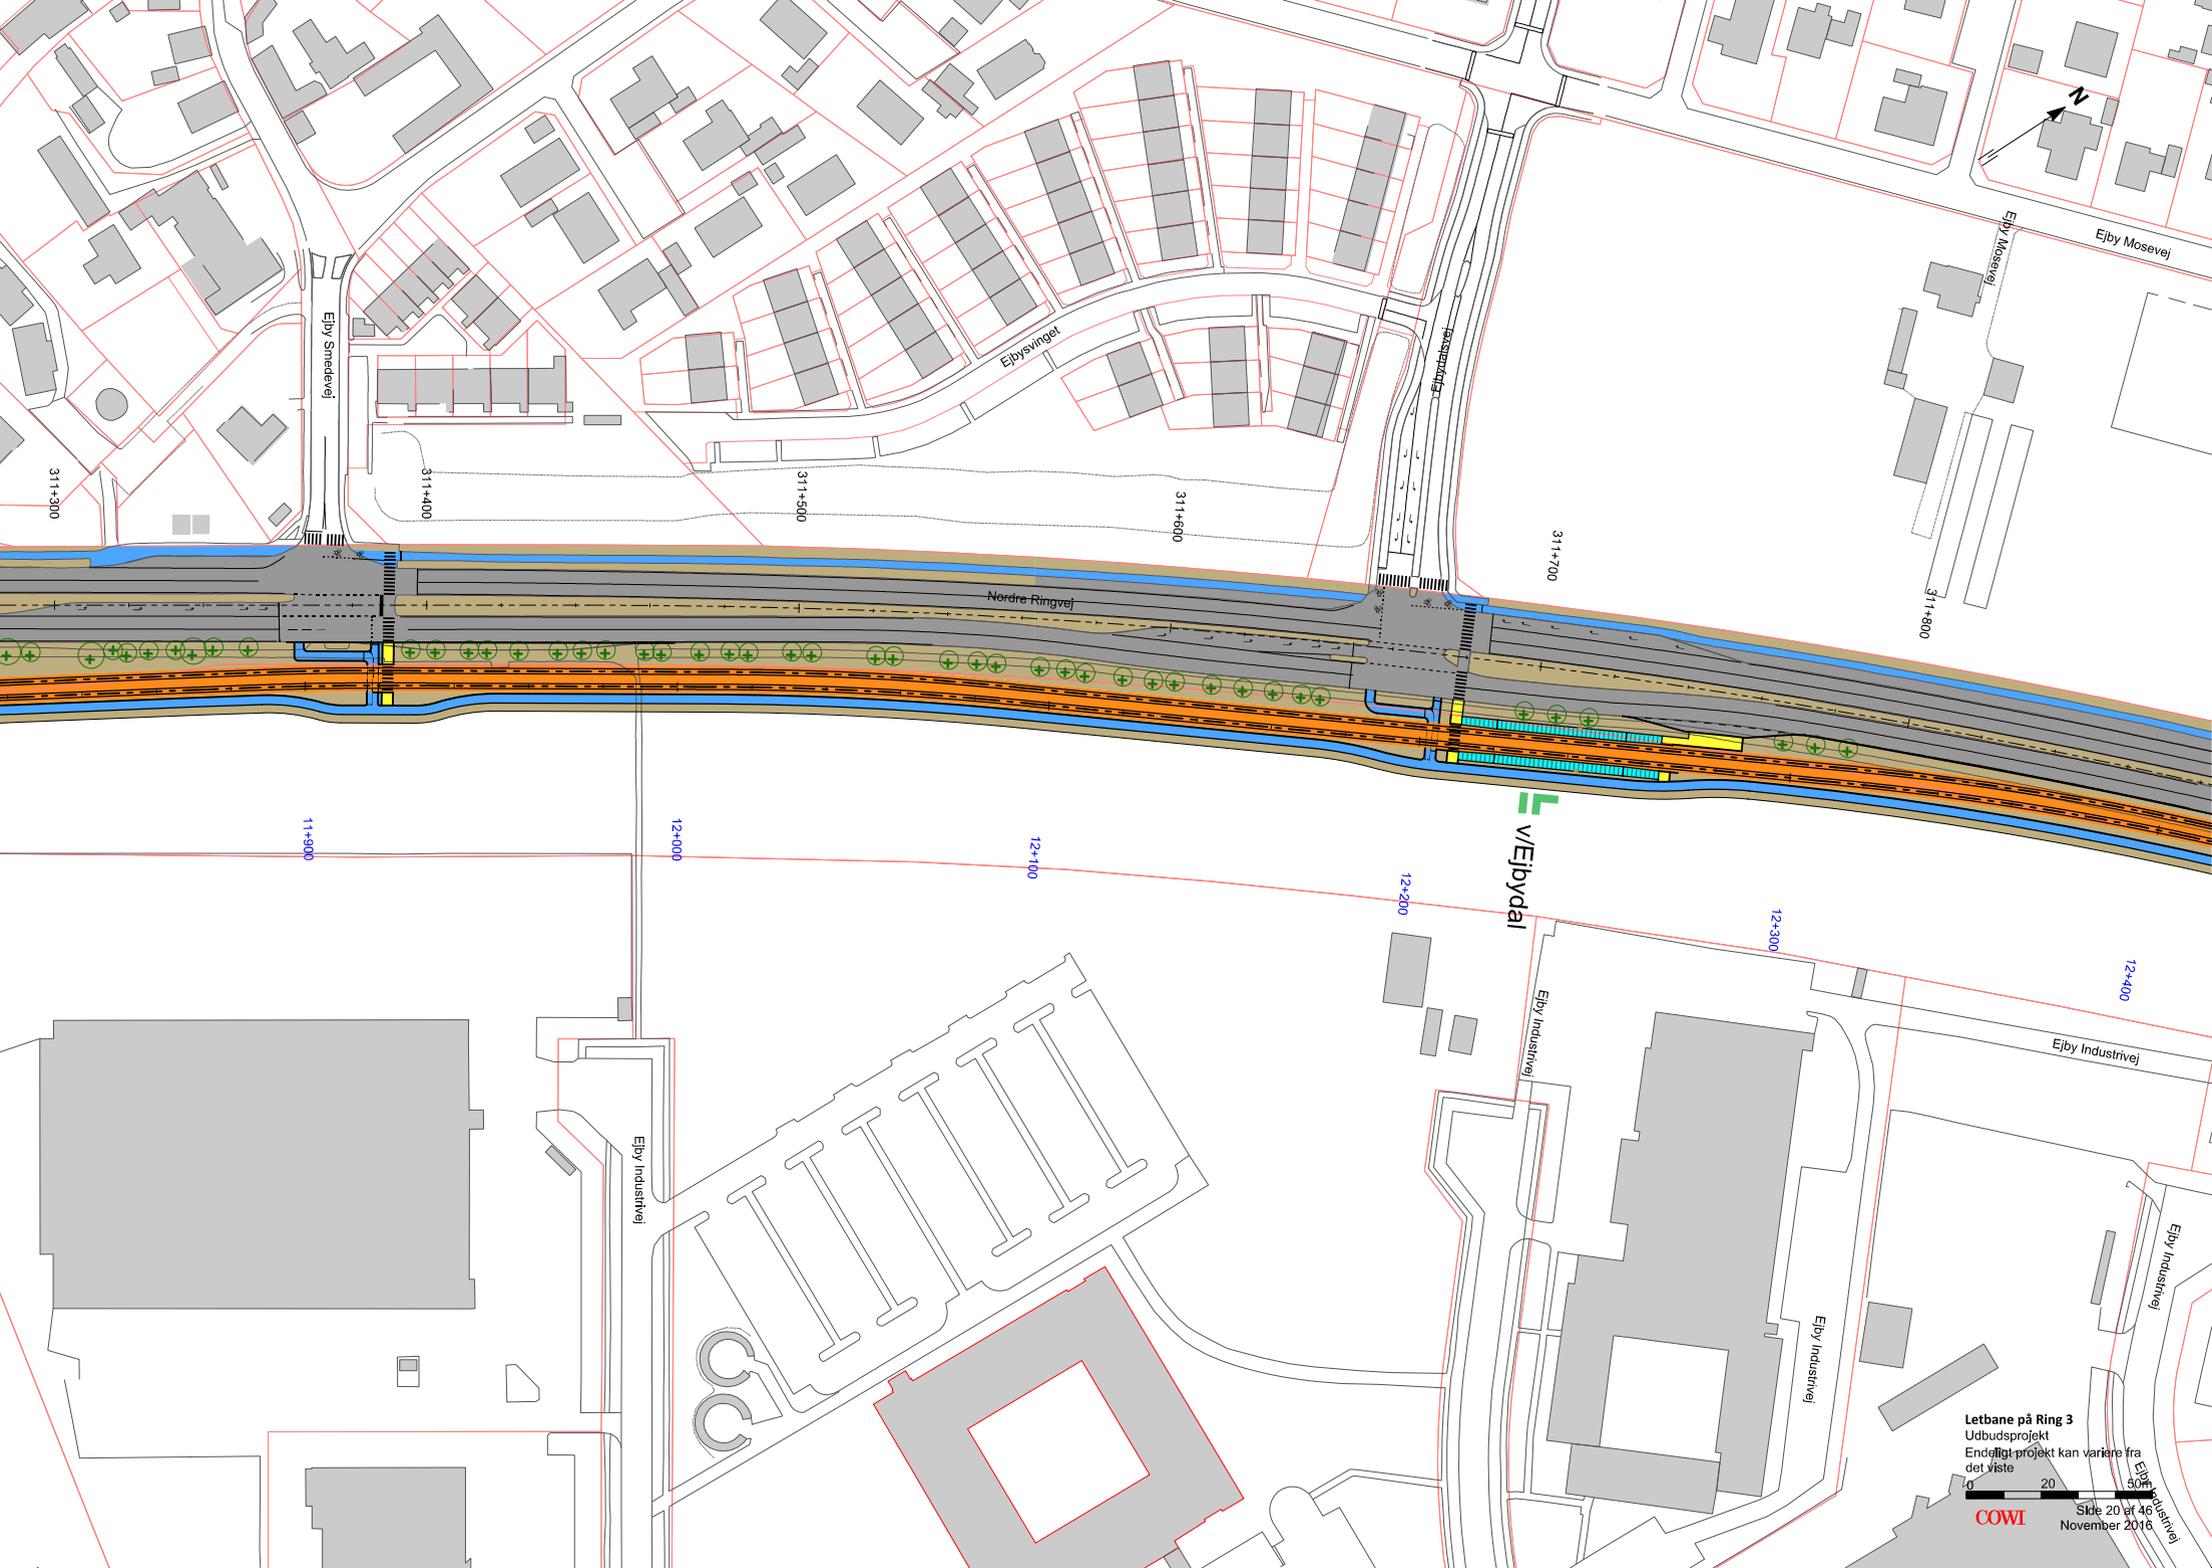


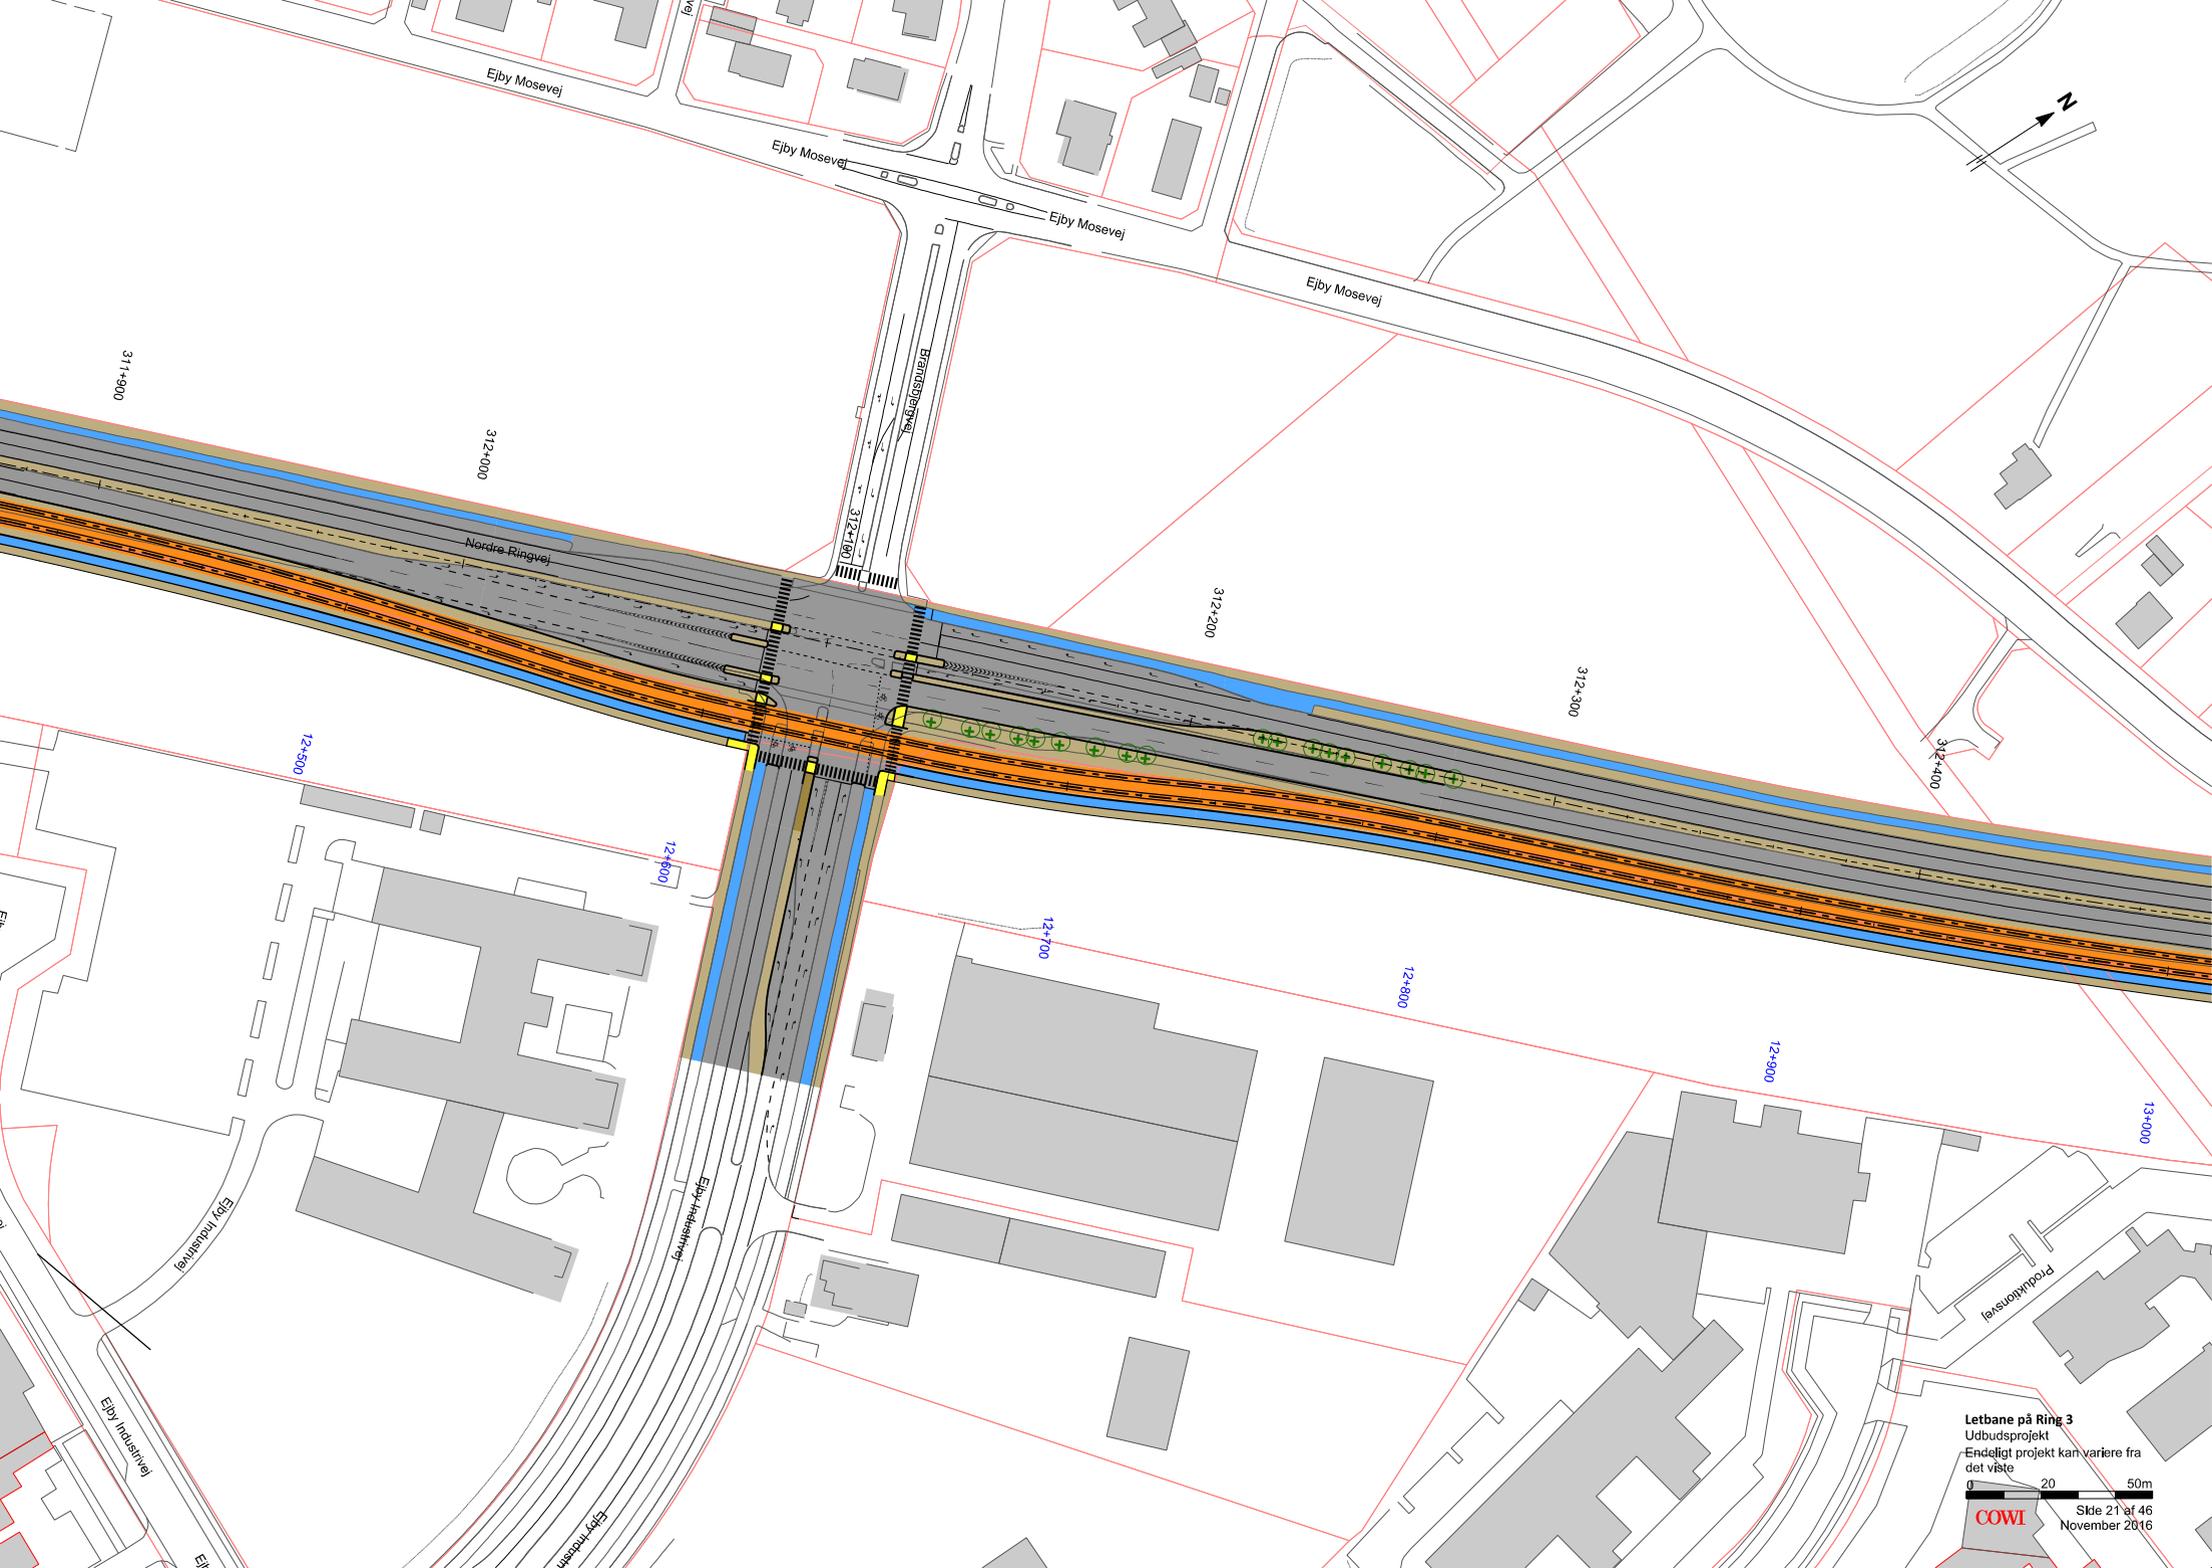

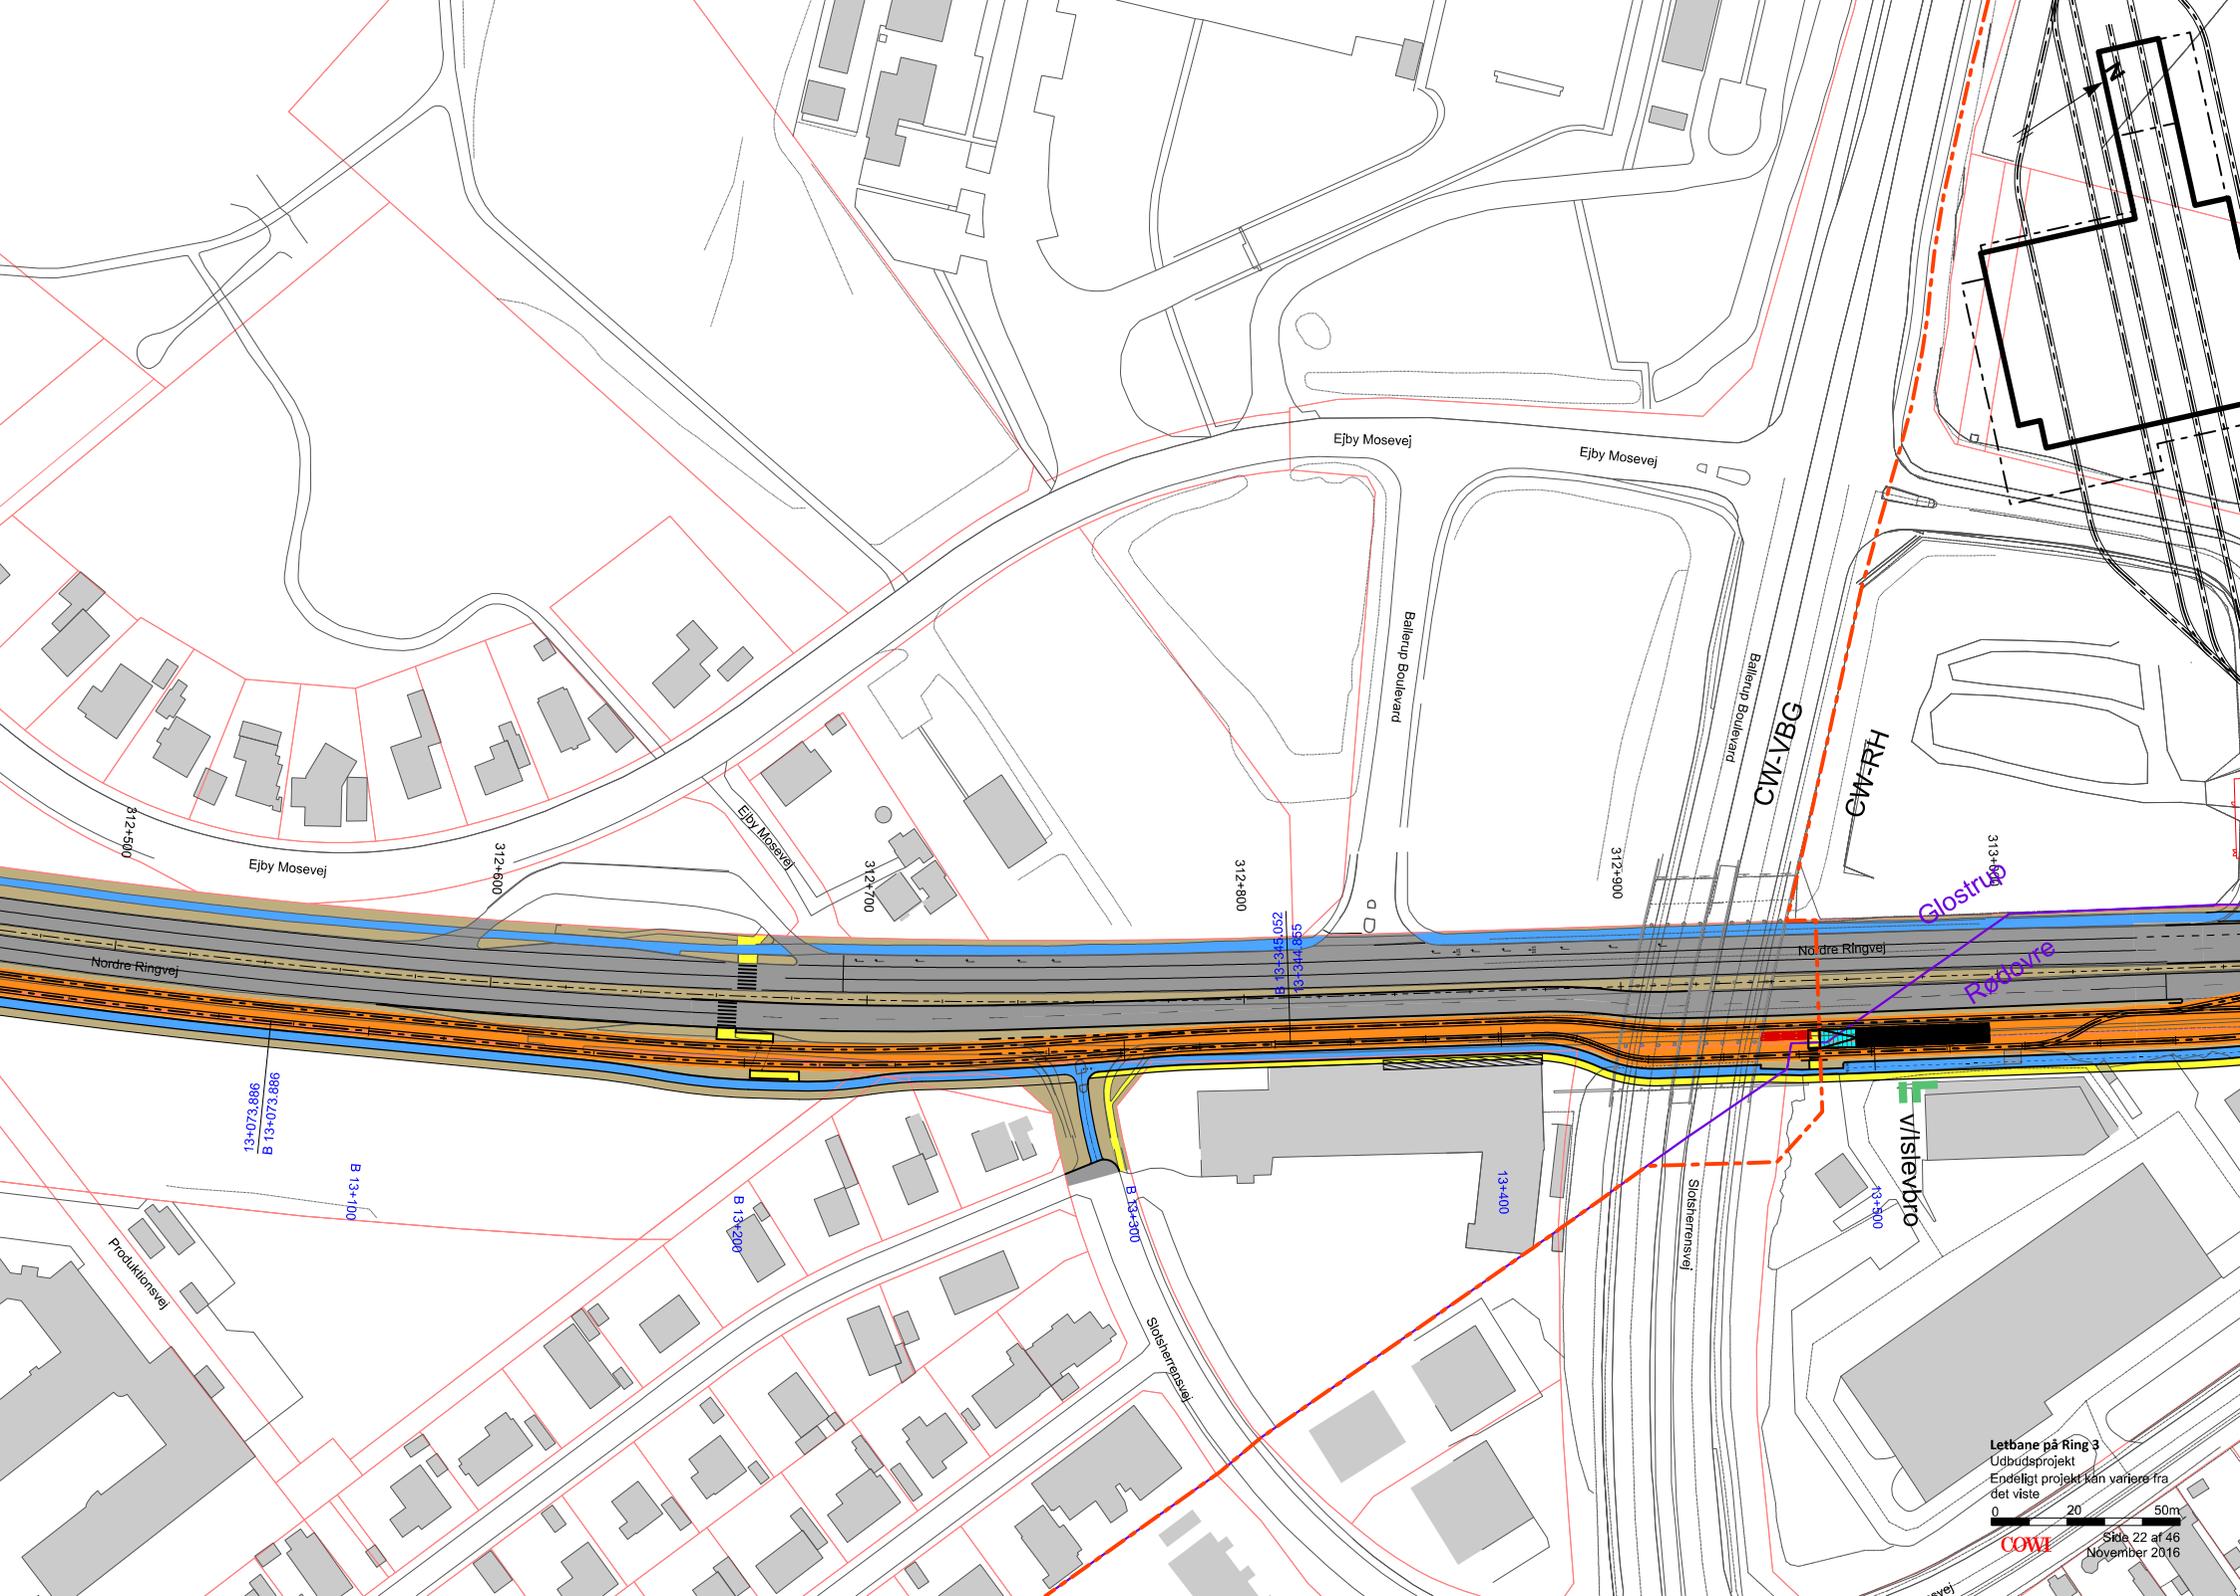

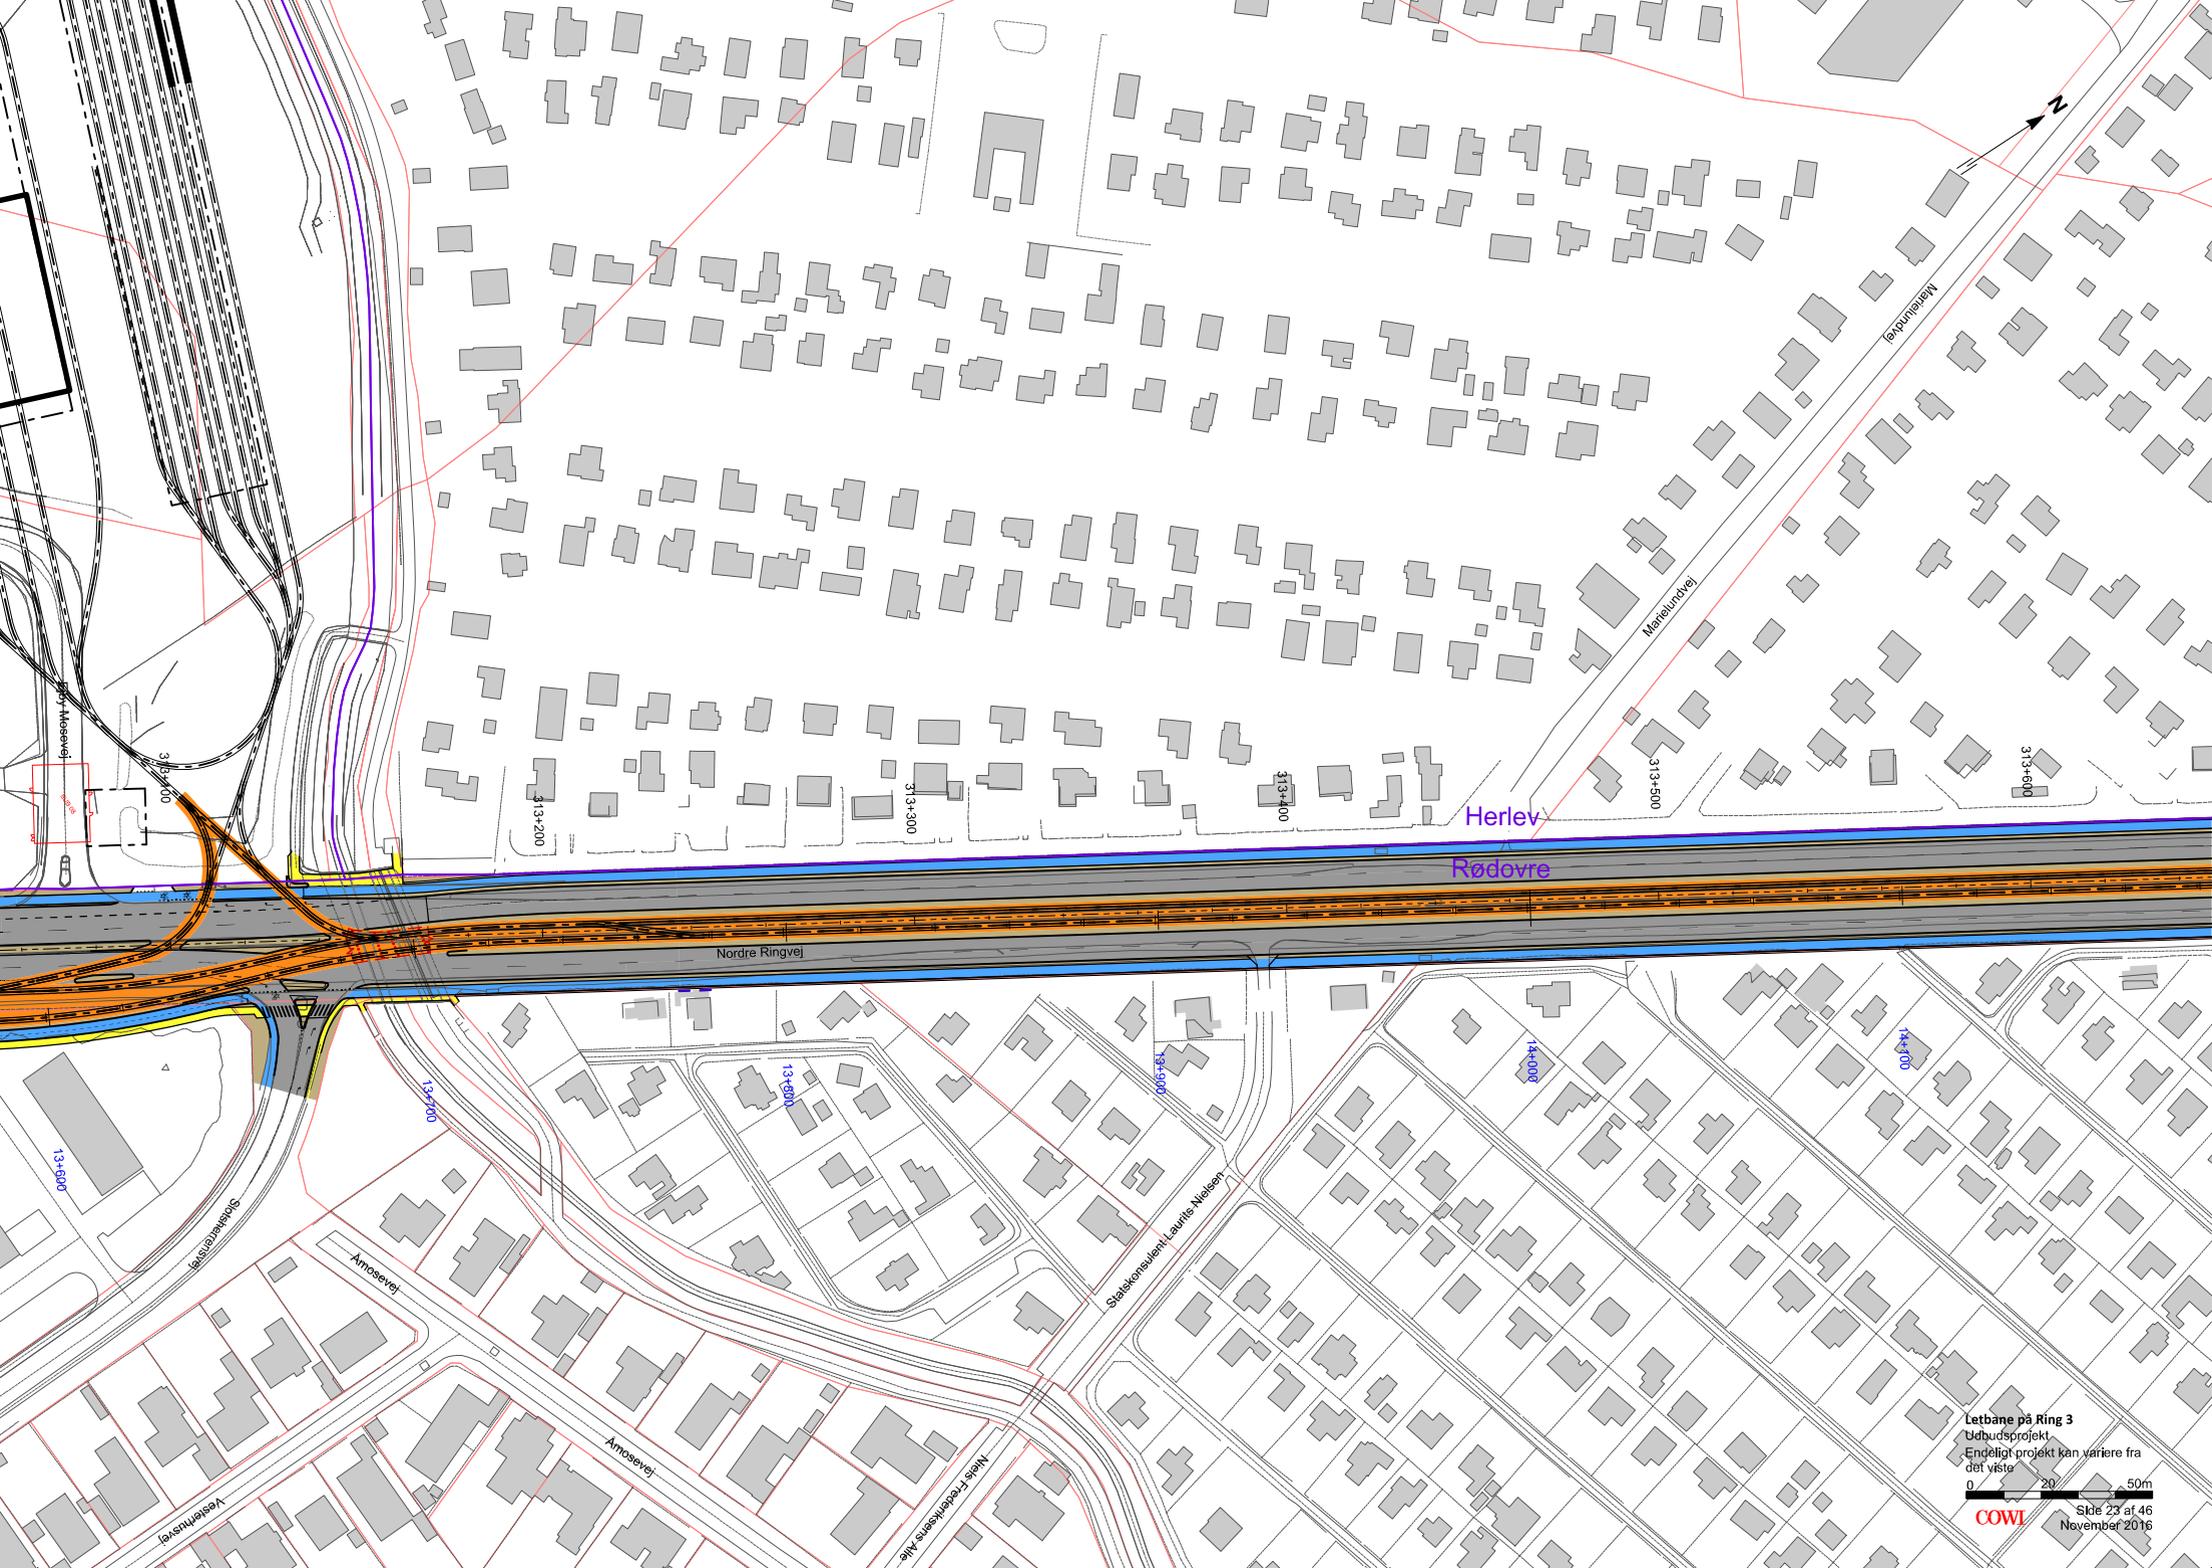

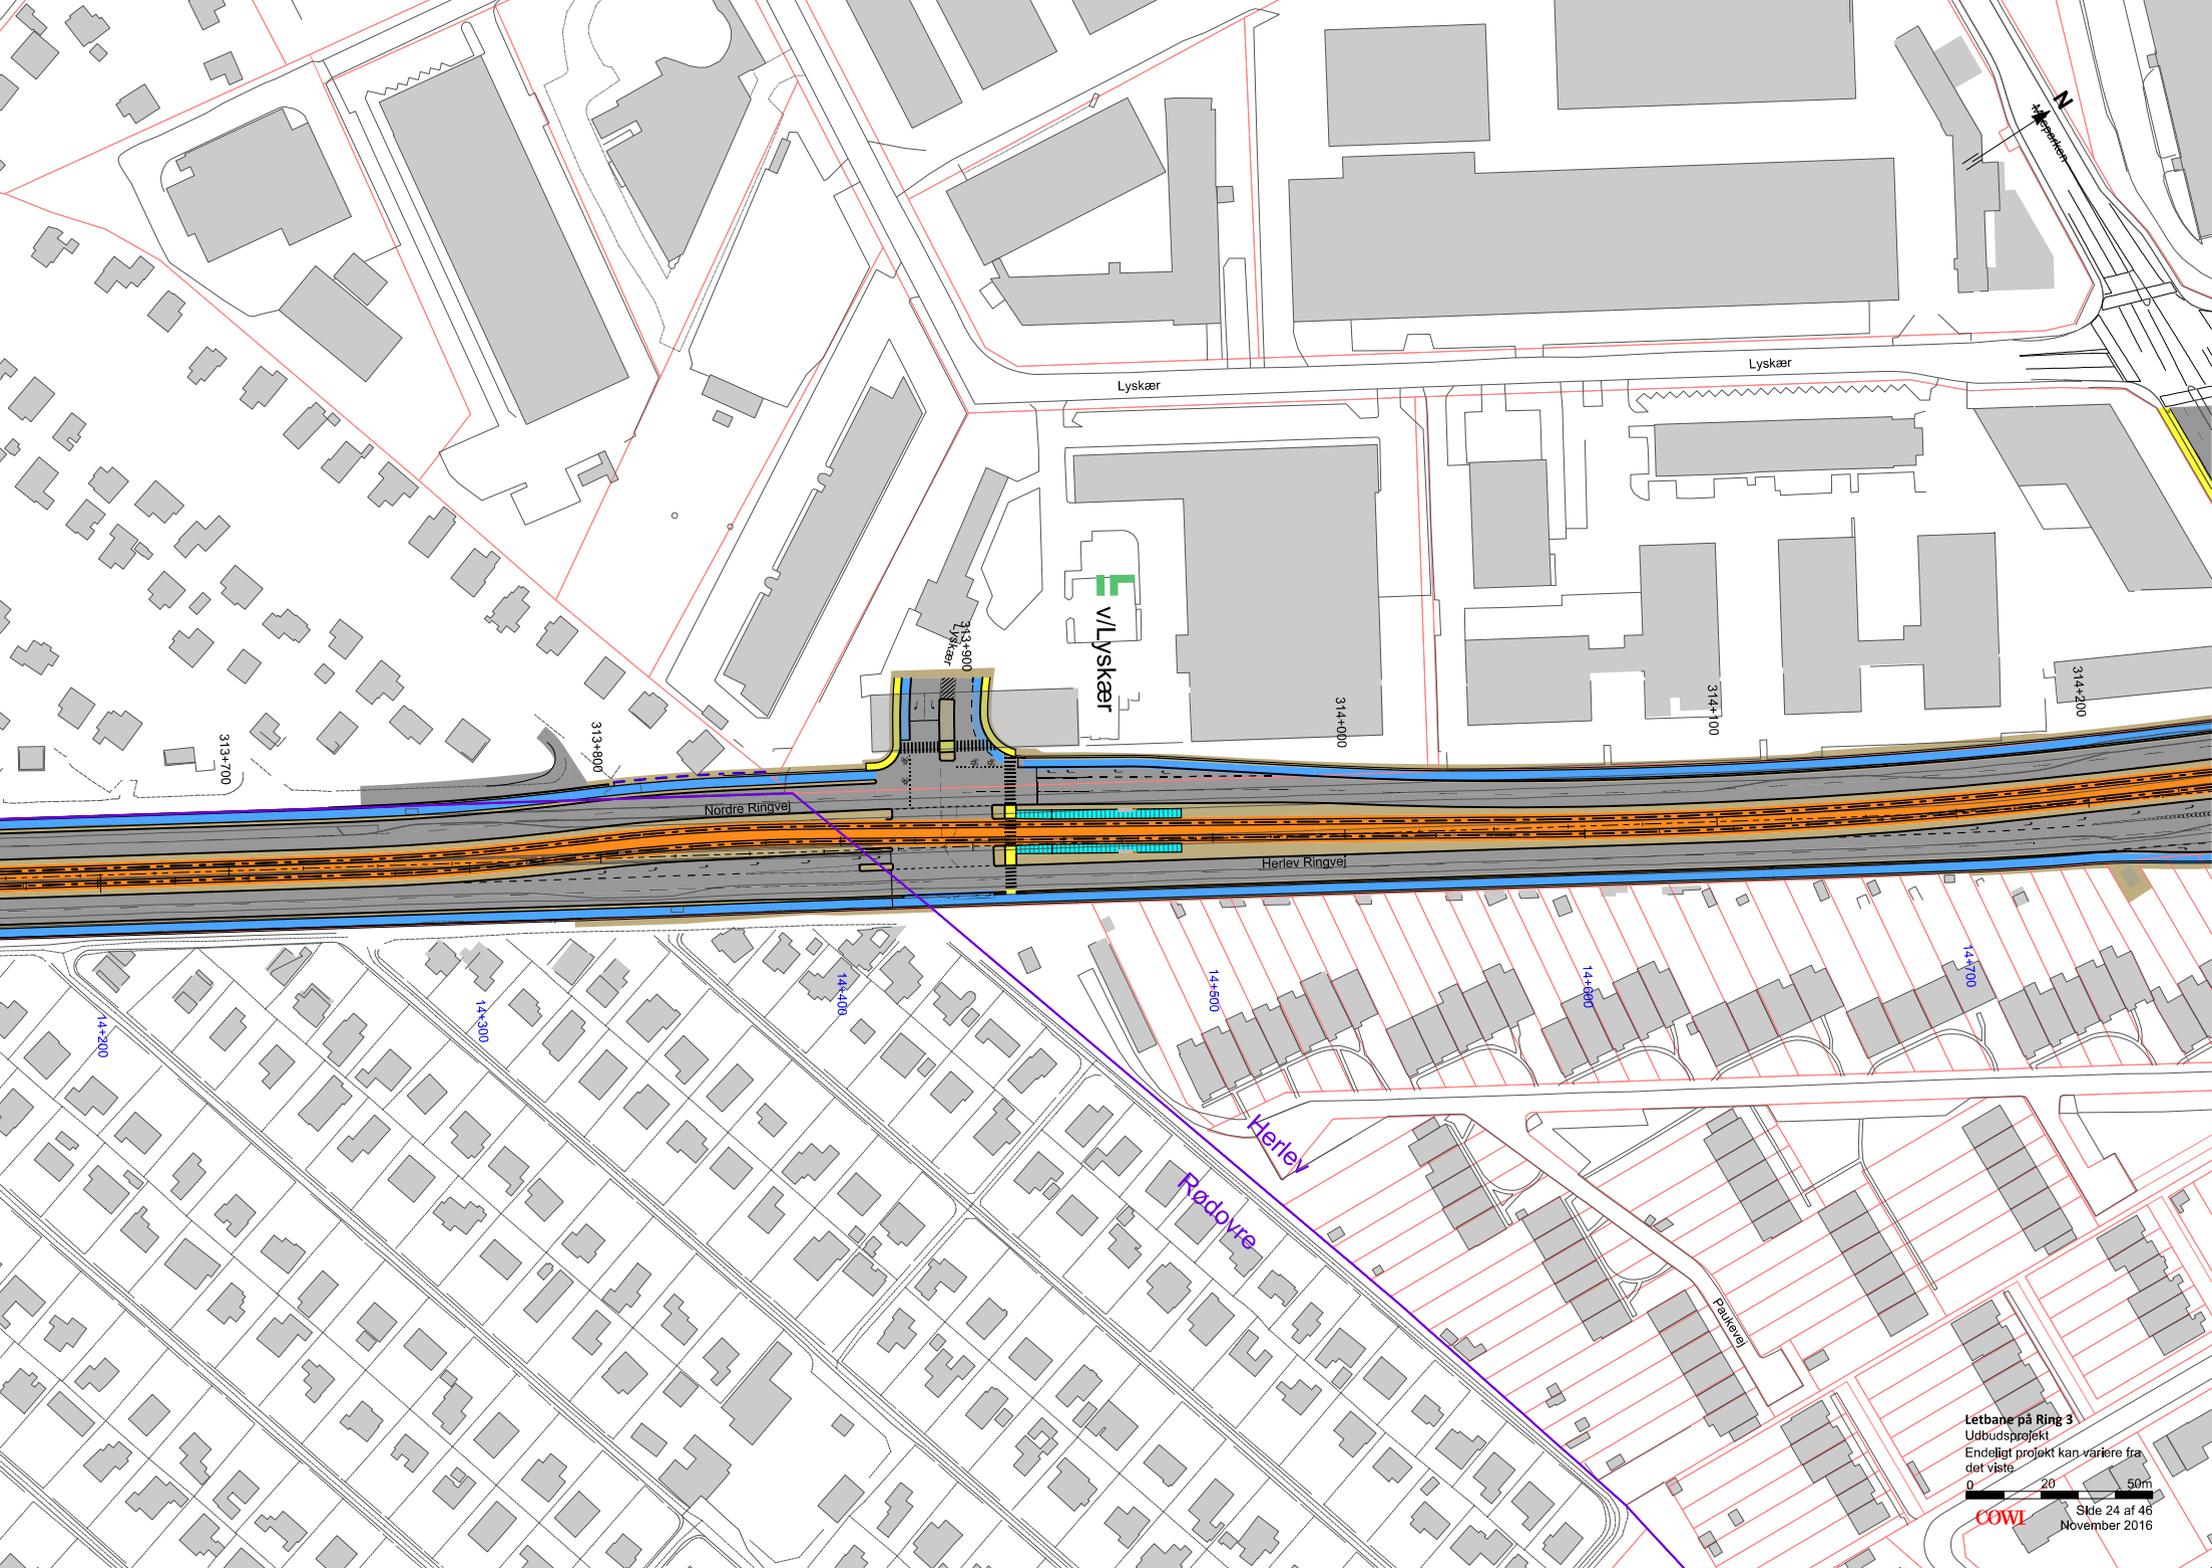

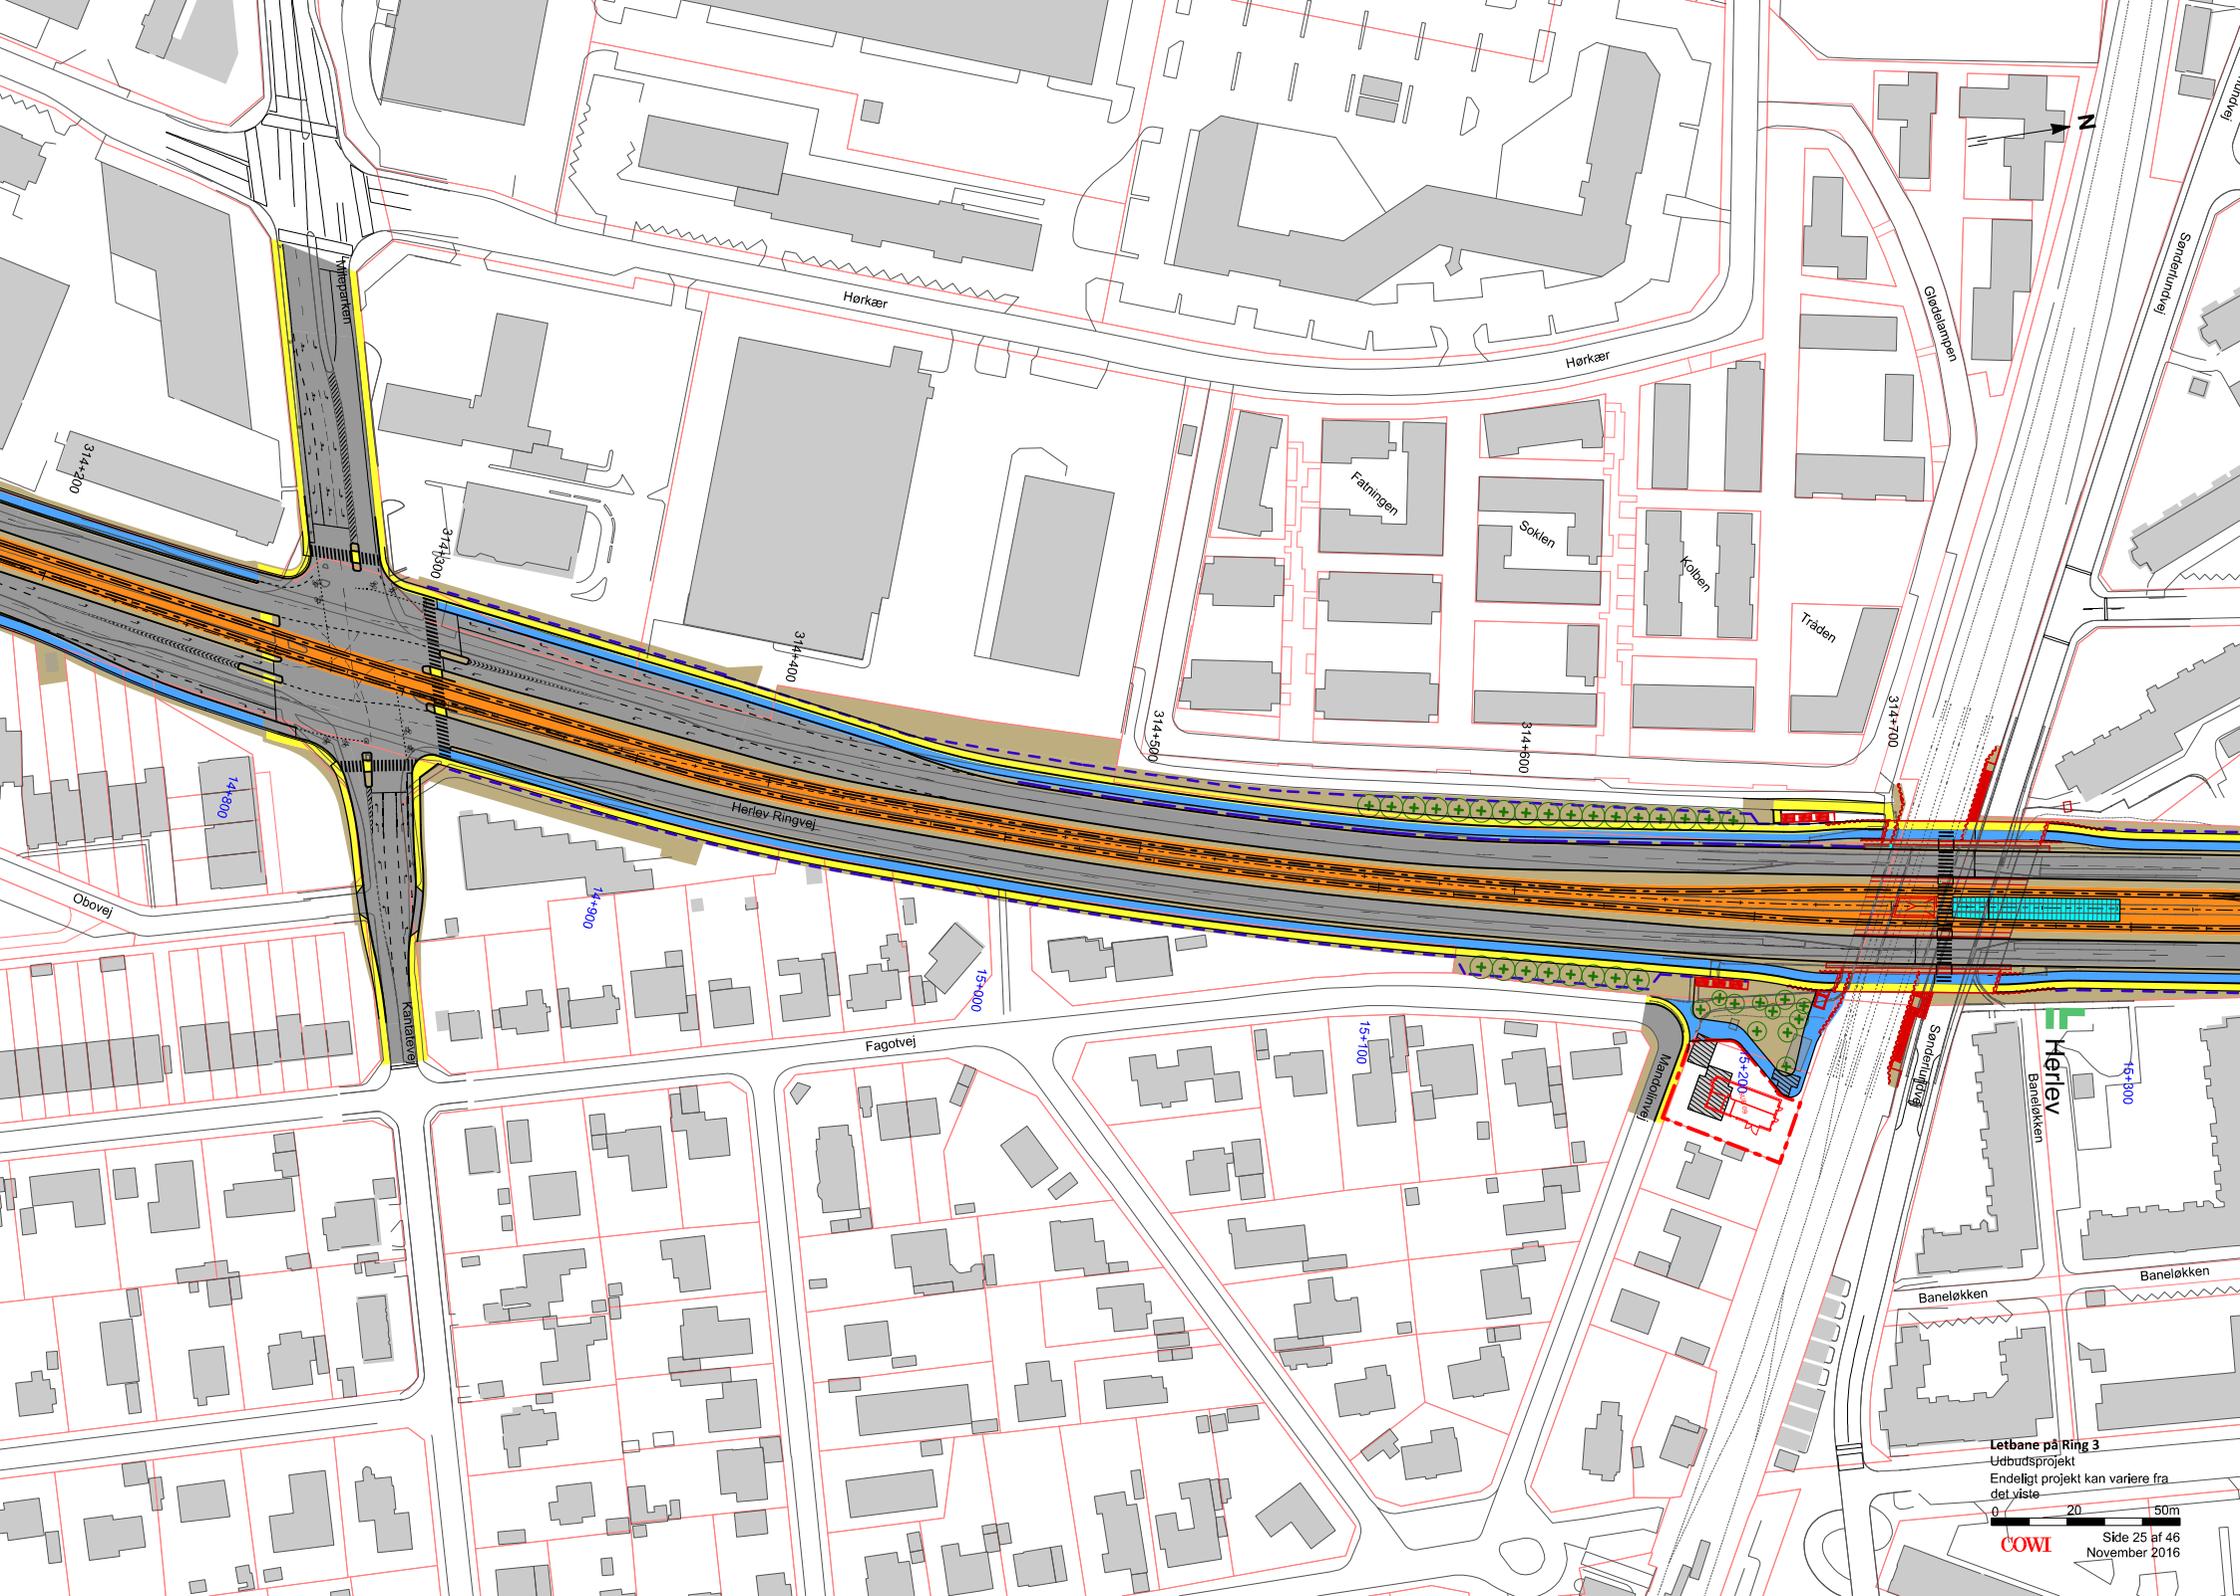

Hørkær

Hørkær

Gåledammen

Sønderlundvej

314+200

314+300

314+400

314+500

Følningen

Søklen

Køkken

Tråden

314+600

314+700

Herlev Ringvej

14+800

Obovej

14+900

15+000

Fagotvej

15+100

Mandøllevej

15+200

15+300


Herlev  
Baneløkken


Baneløkken

Baneløkken

Baneløkken

Baneløkken

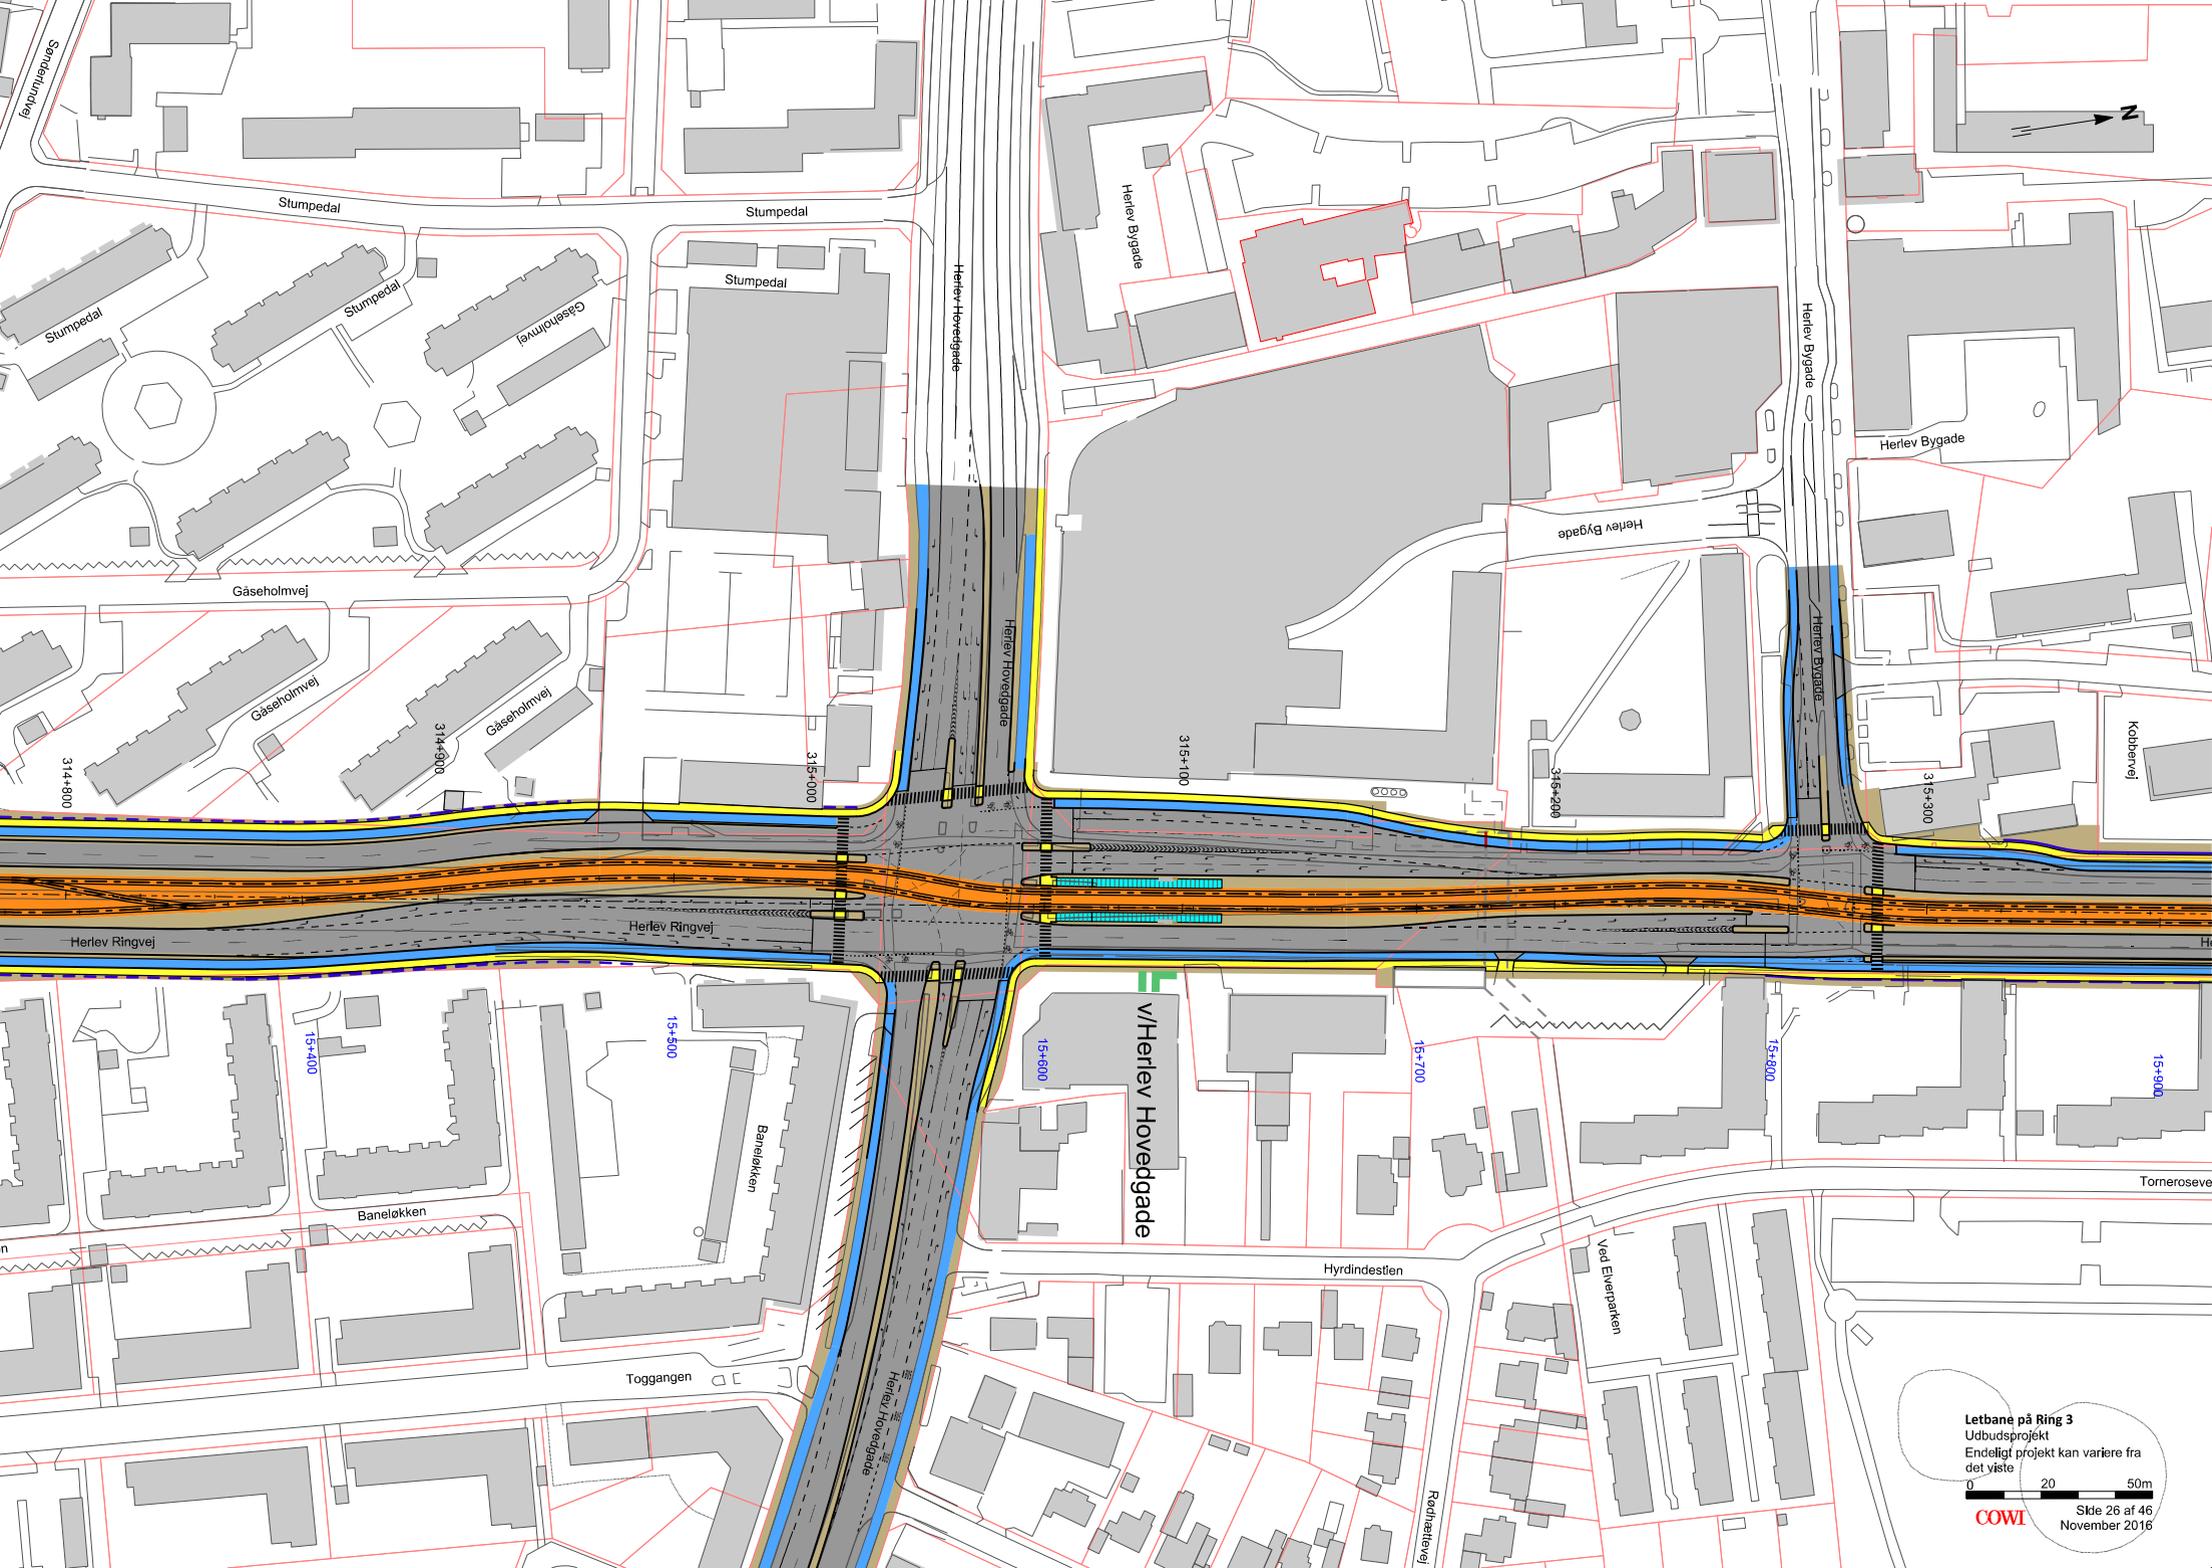

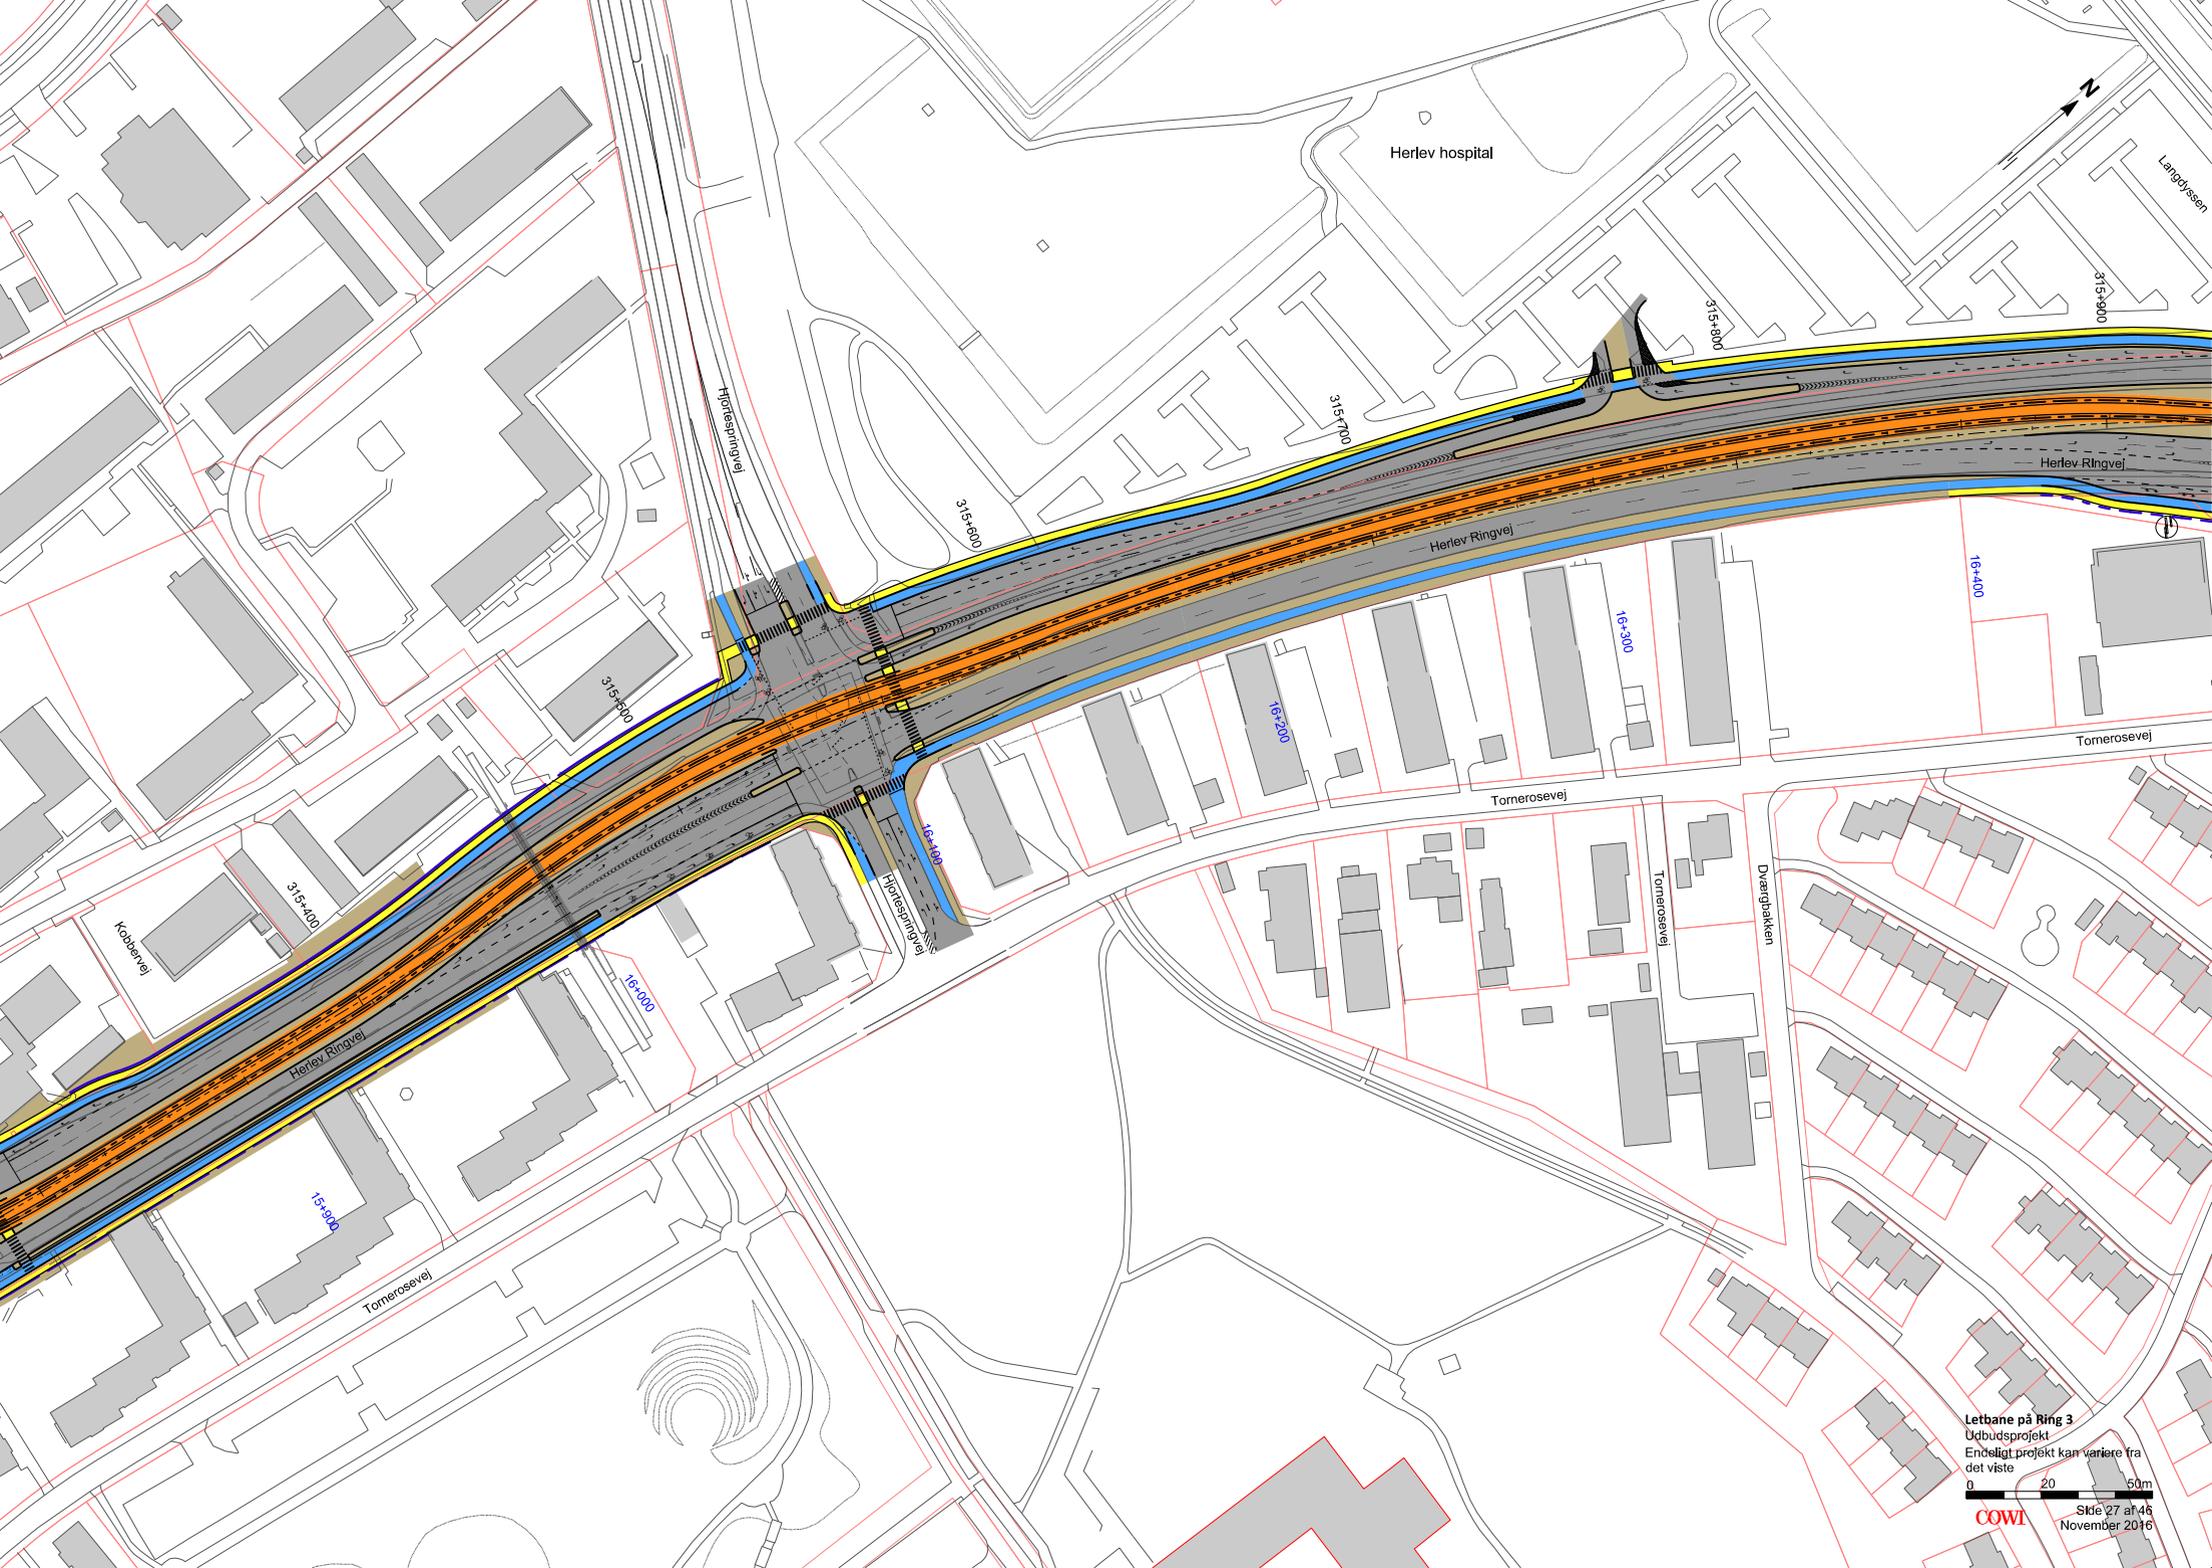

Herlev hospital

Langhøjsen

315+900

315+800

315+700

315+600

Hofesvangvej

Herlev Ringvej

315+500

Herlev Ringvej

16+400

16+300

16+200

Tornerosevej

16+100

Tornerosevej

Hofesvangvej

Dvanthækken

Tornerosevej

Kobervej

315+400

Herlev Ringvej

16+300

15+900

Tornerosevej


Letbane på Ring 3  
Udbudsprojekt  
Endeligt projekt kan variere fra  
det viste





0 20 50m

**COWI**

Side 27 af 46  
November 2016

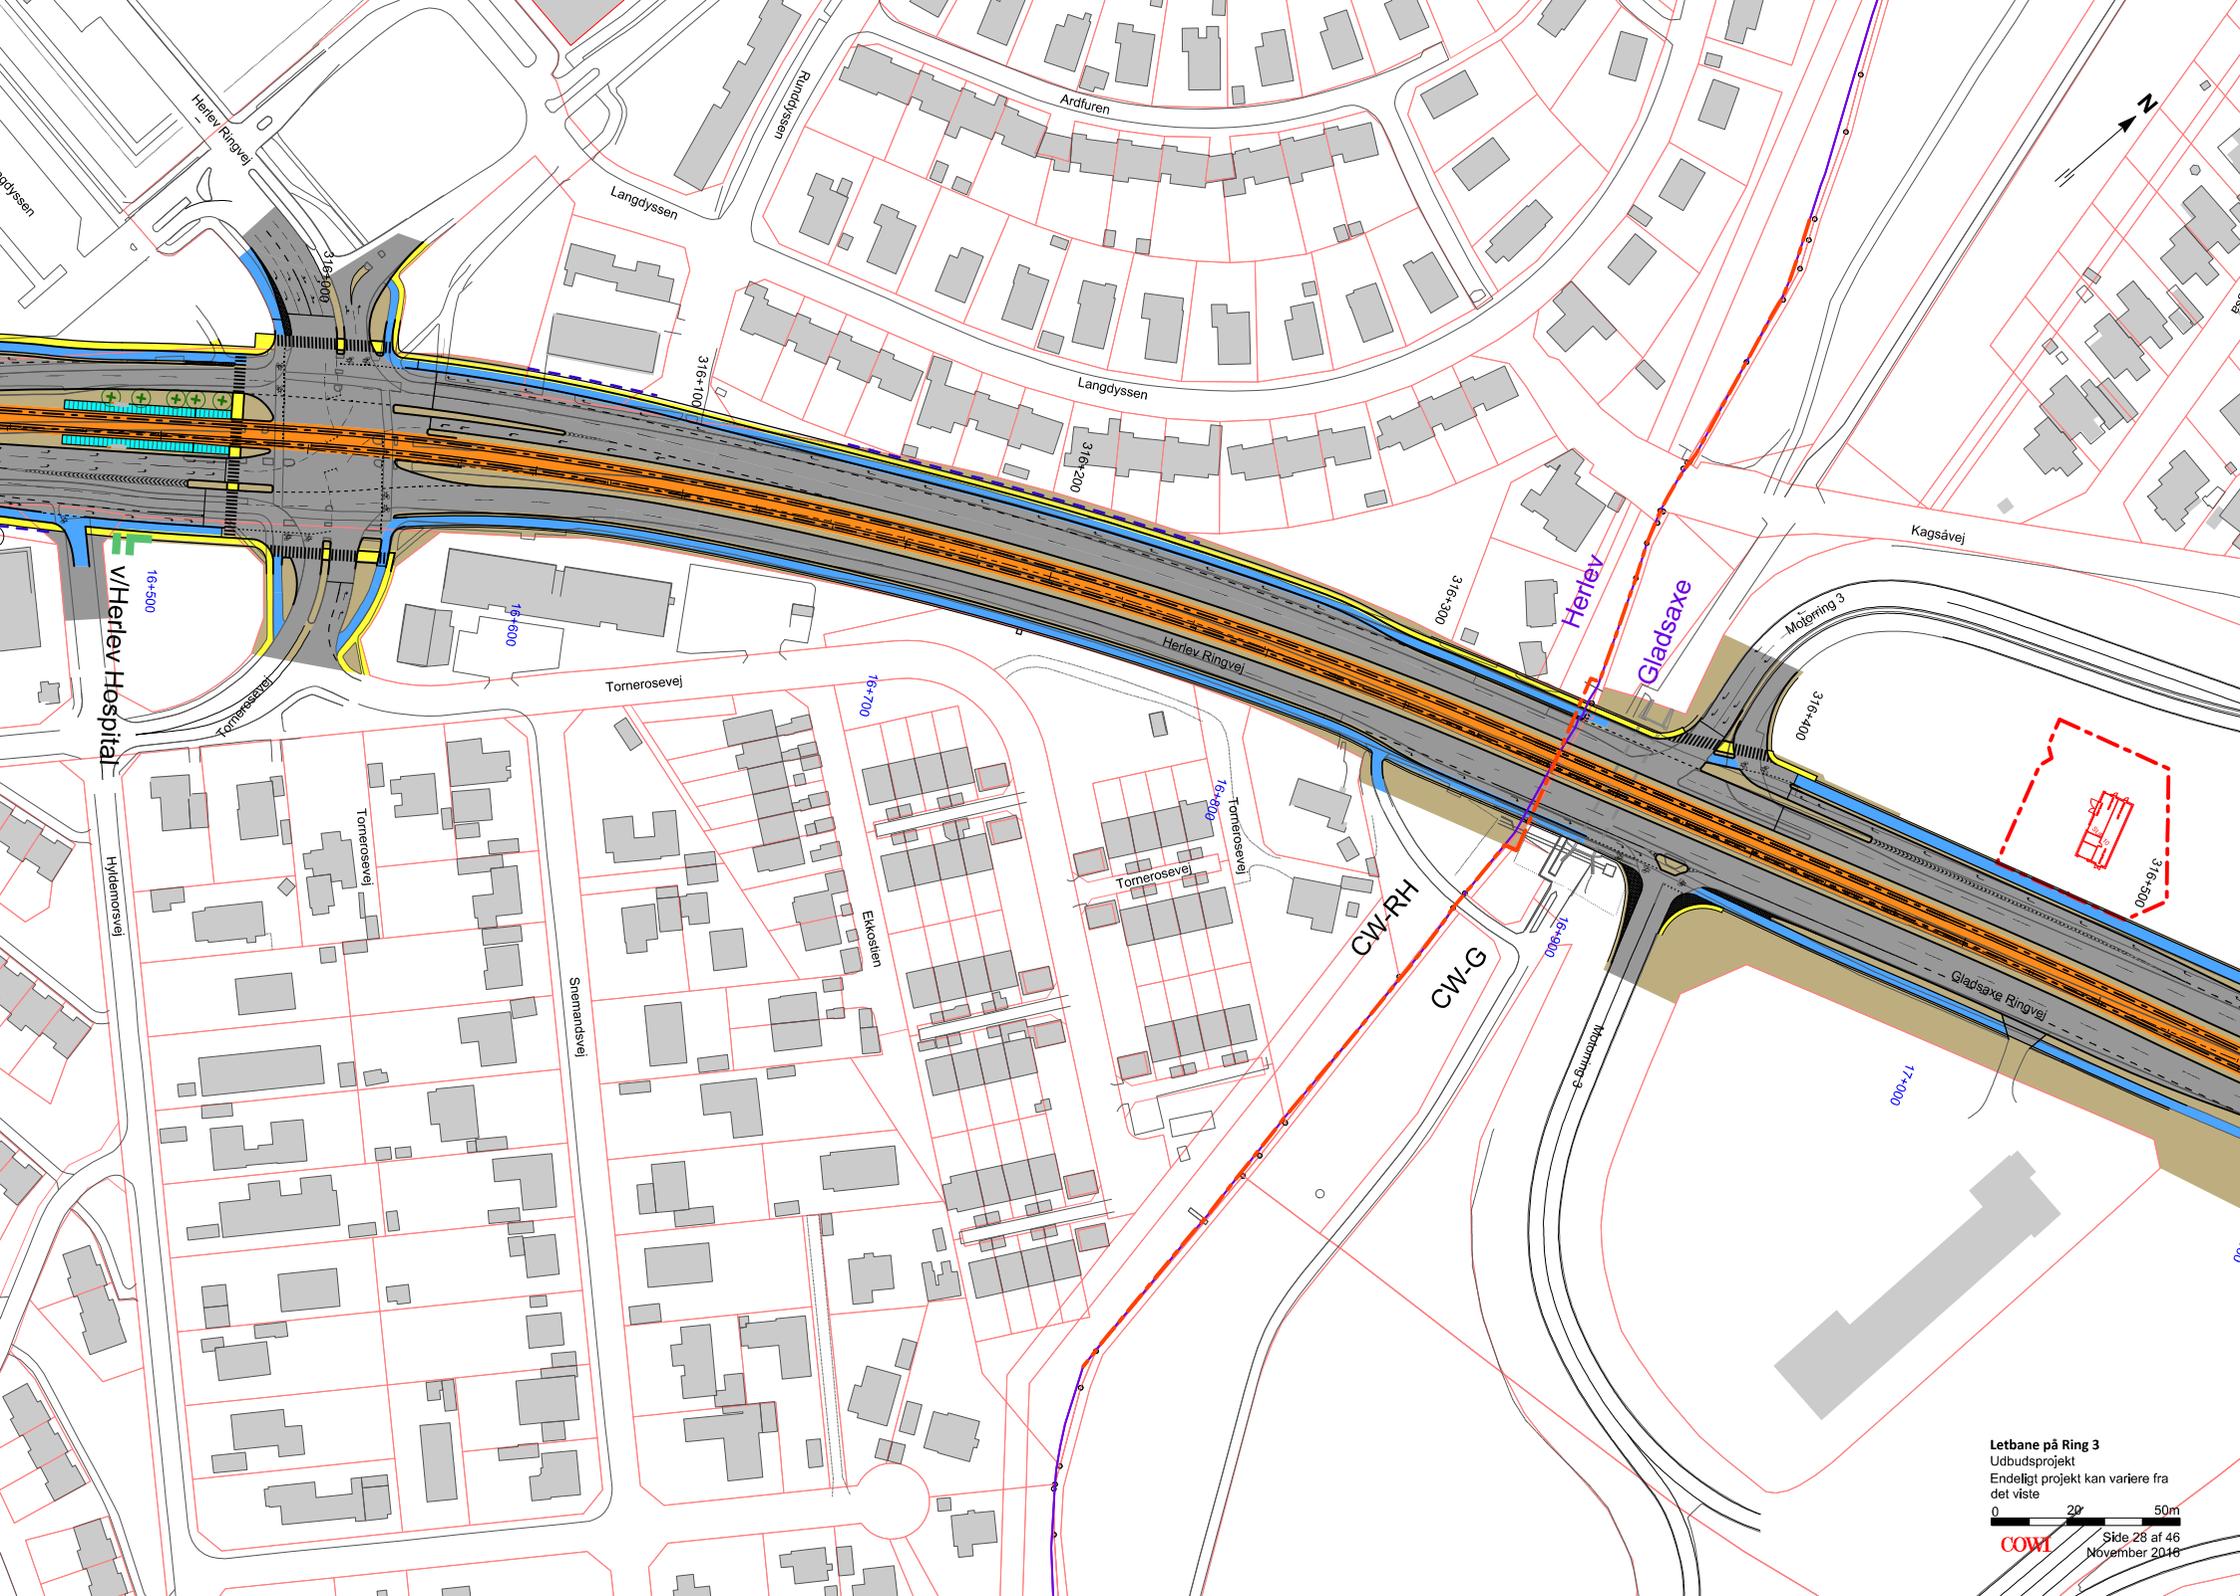

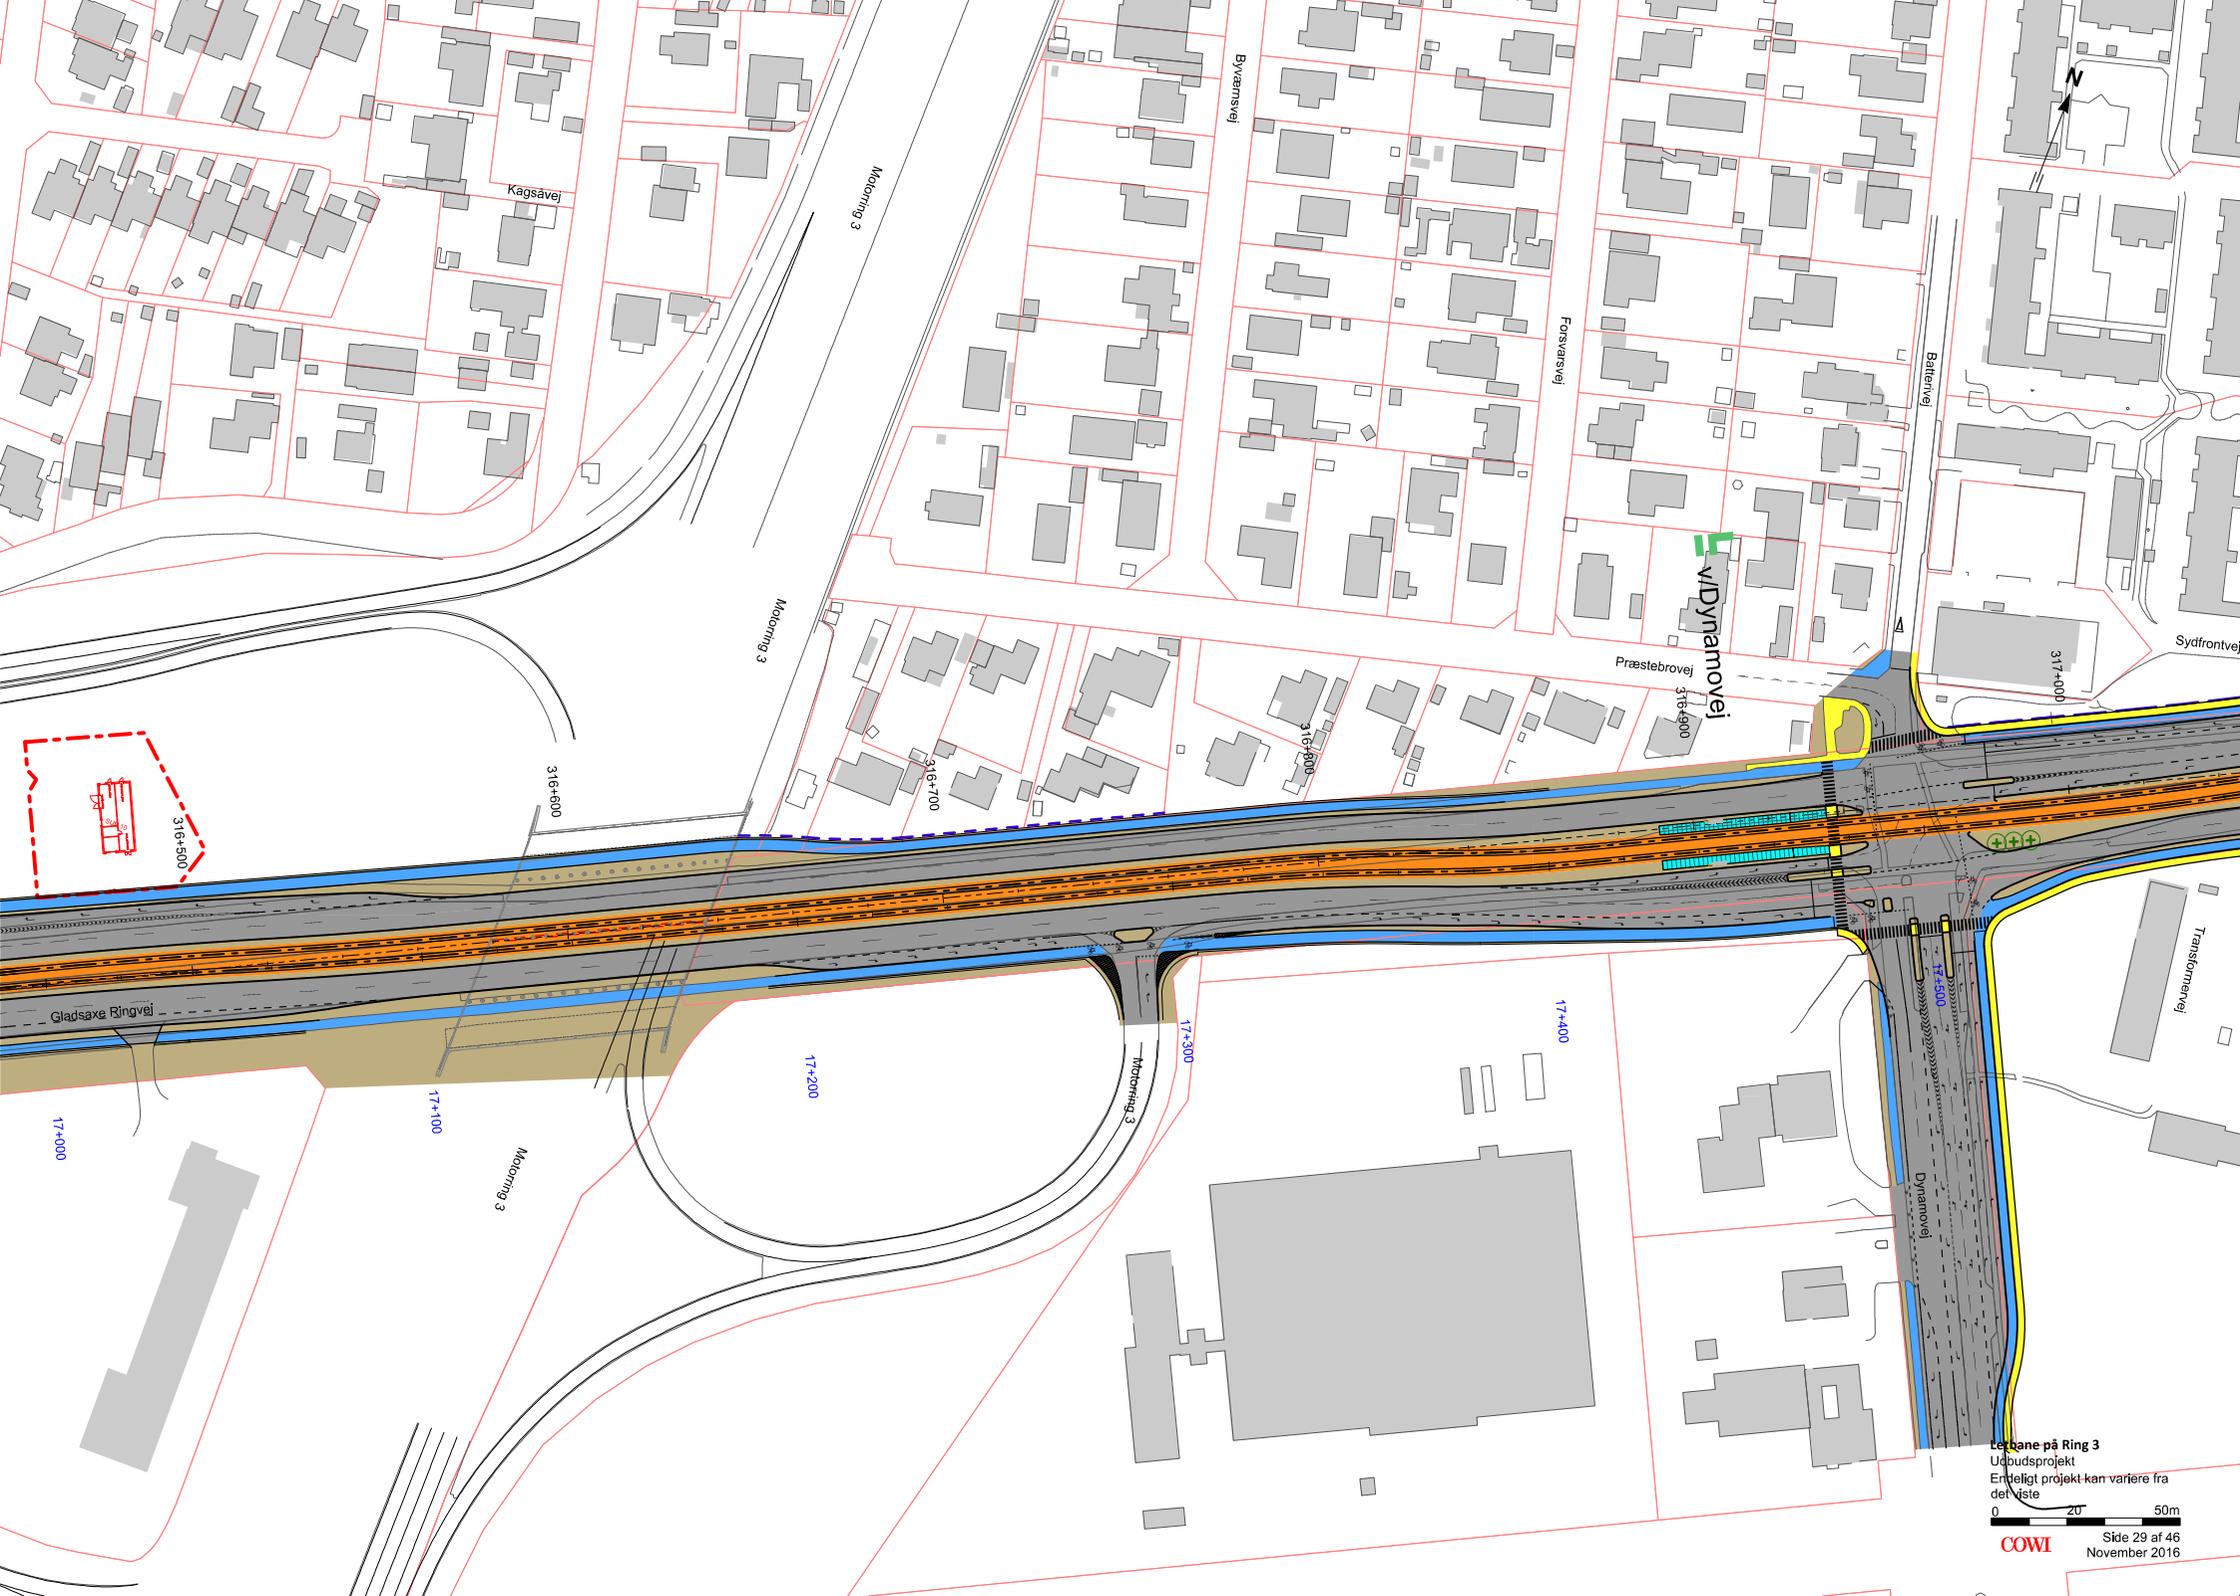

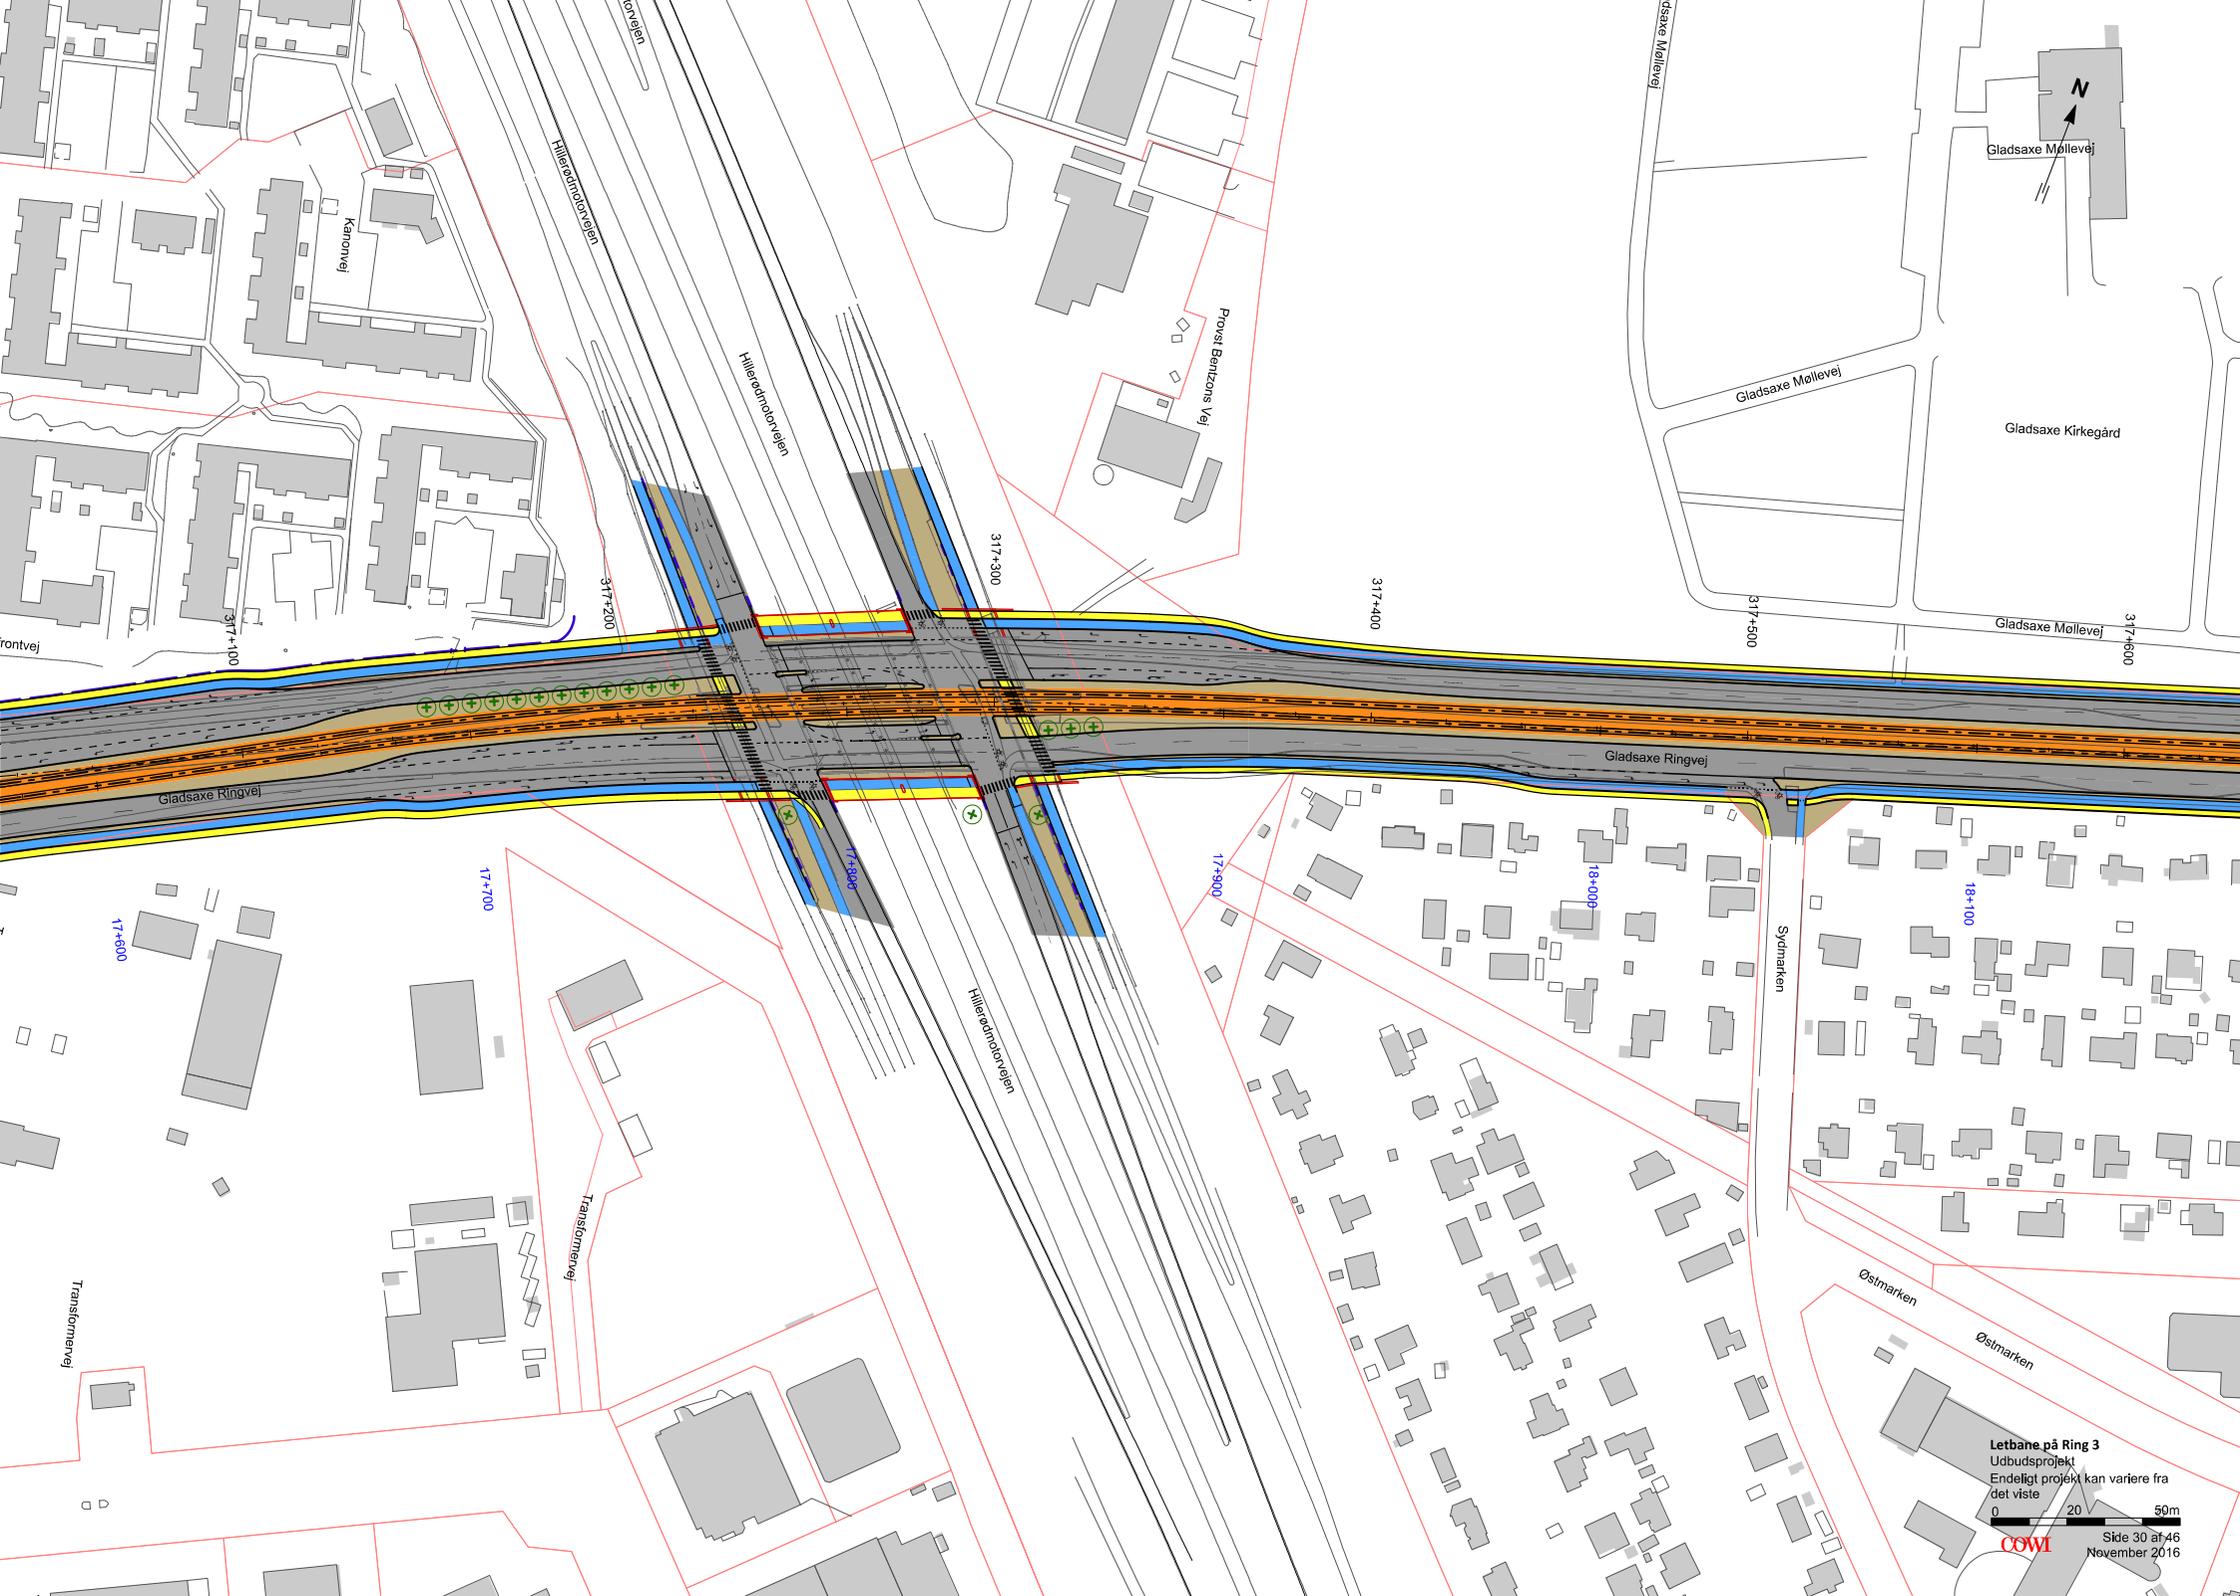

Gladsaxe Møllevvej

Gladsaxe Kirkegård


Gladsaxe Møllevvej


Letbane på Ring 3  
 Udbudsprojekt  
 Endeligt projekt kan variere fra  
 det viste




Side 30 af 46  
 November 2016



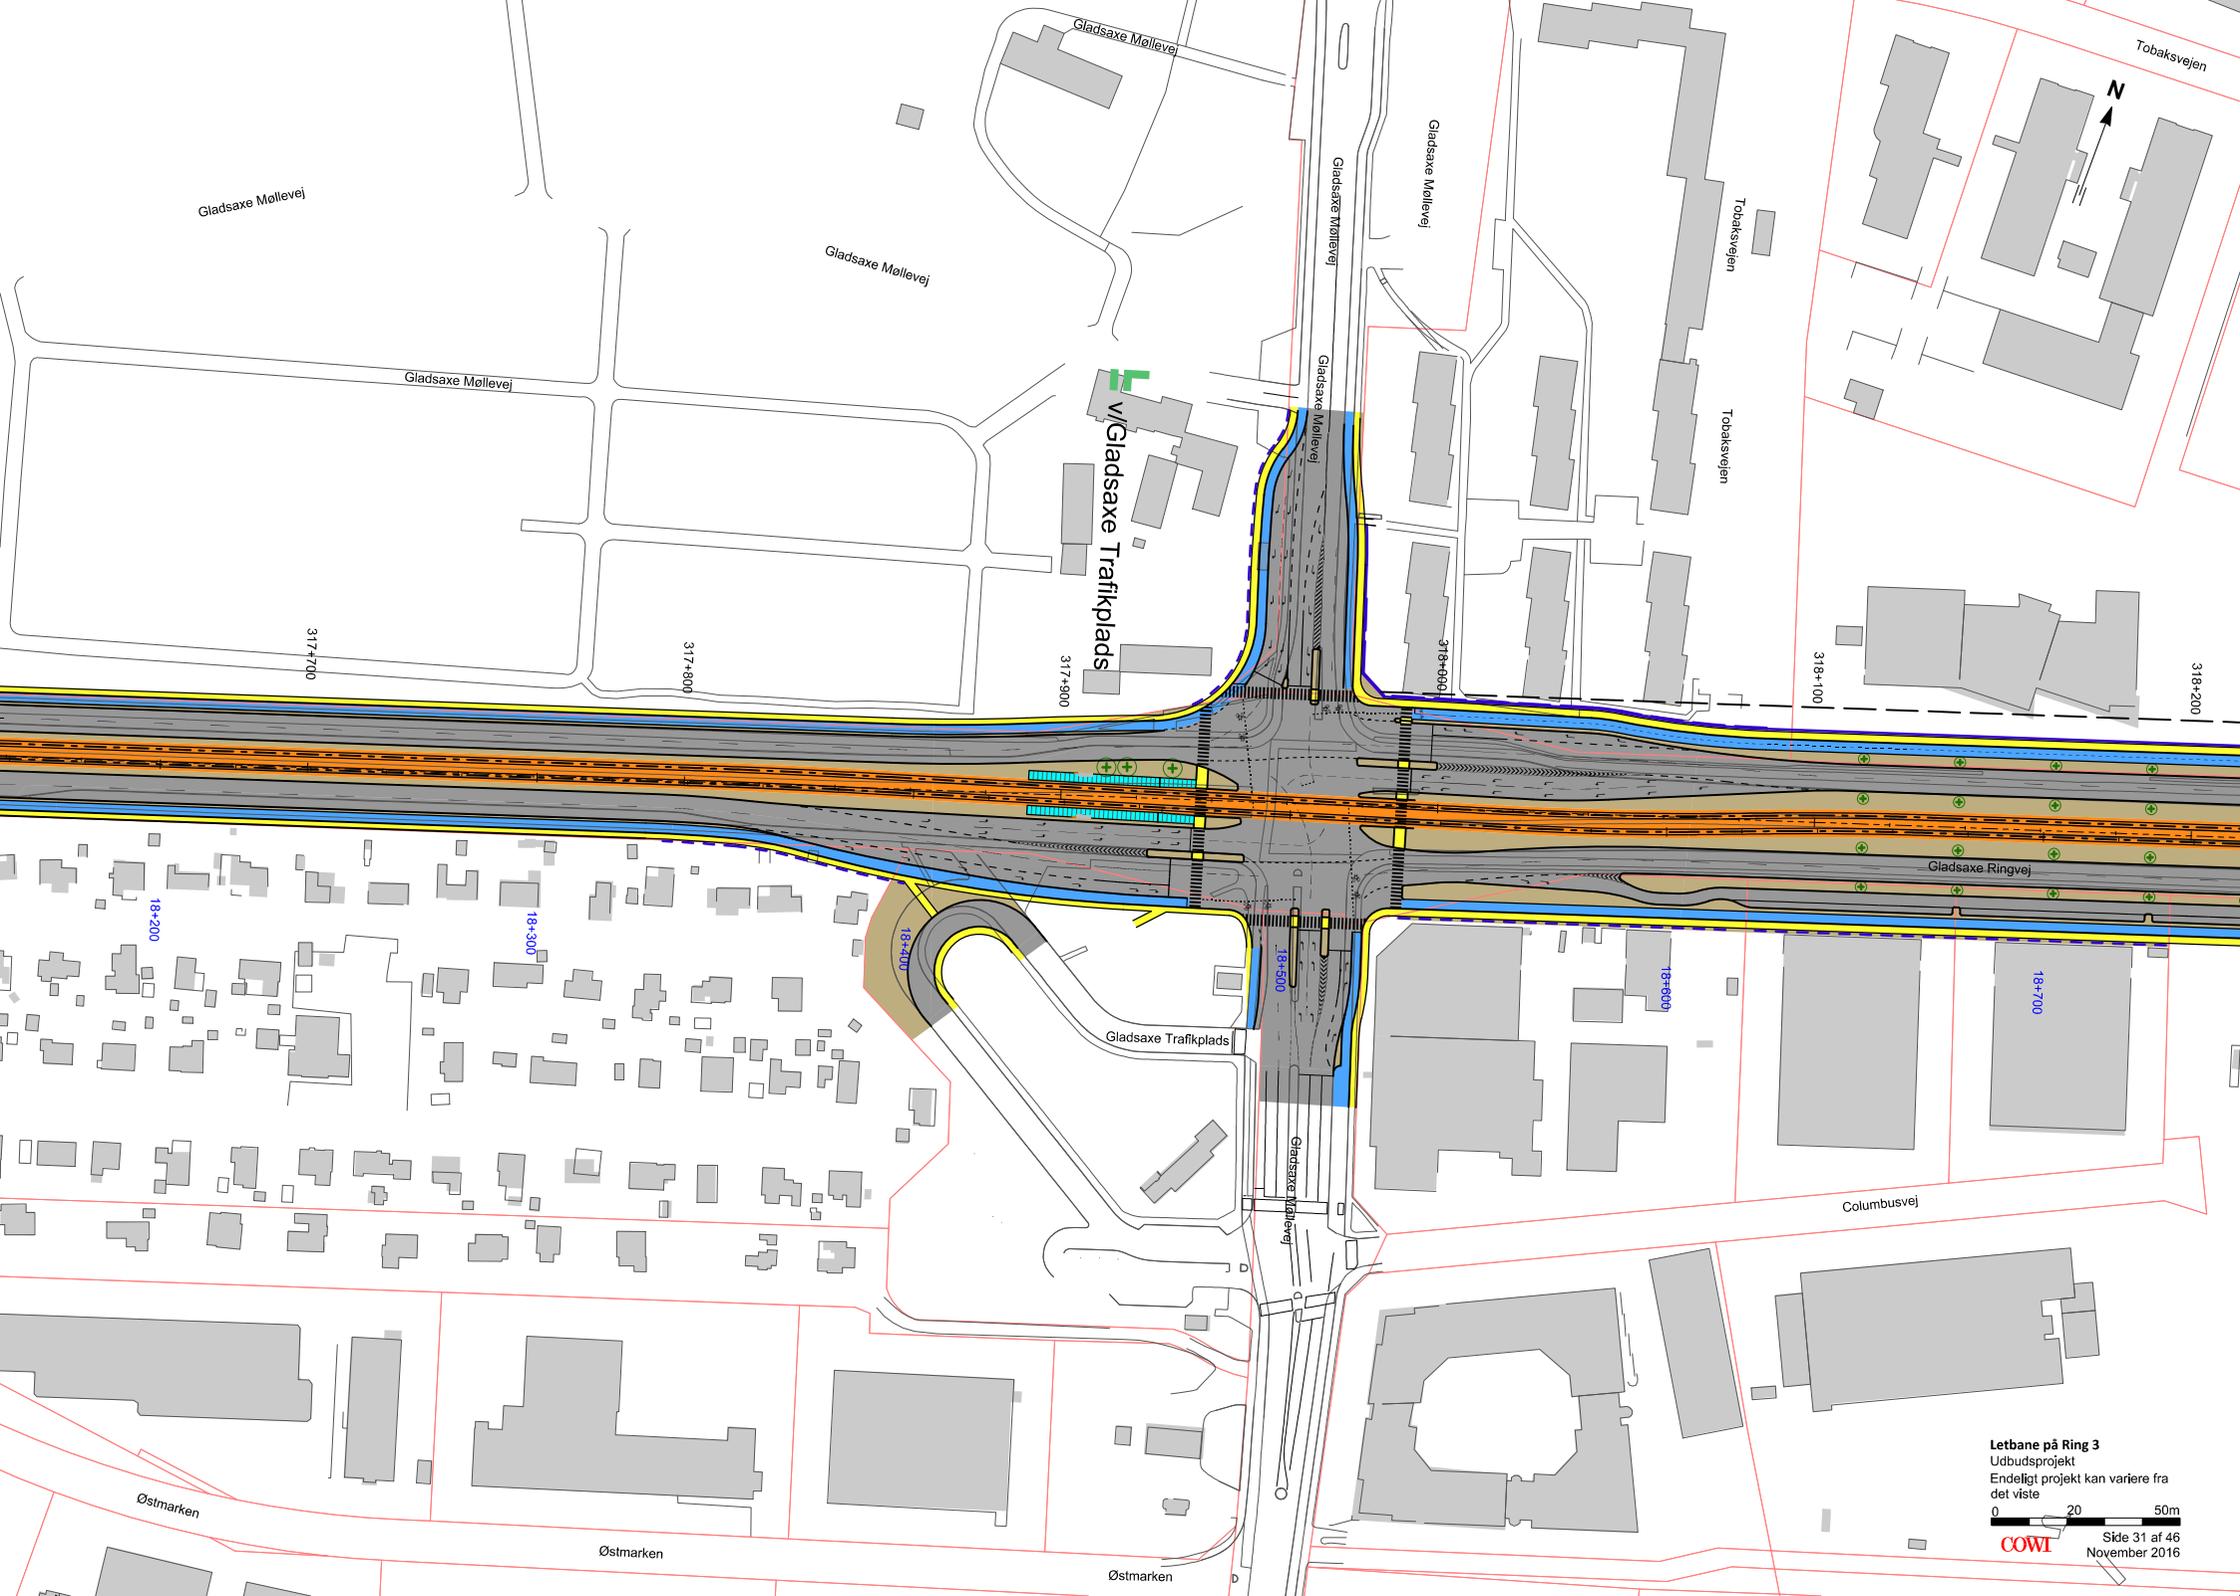

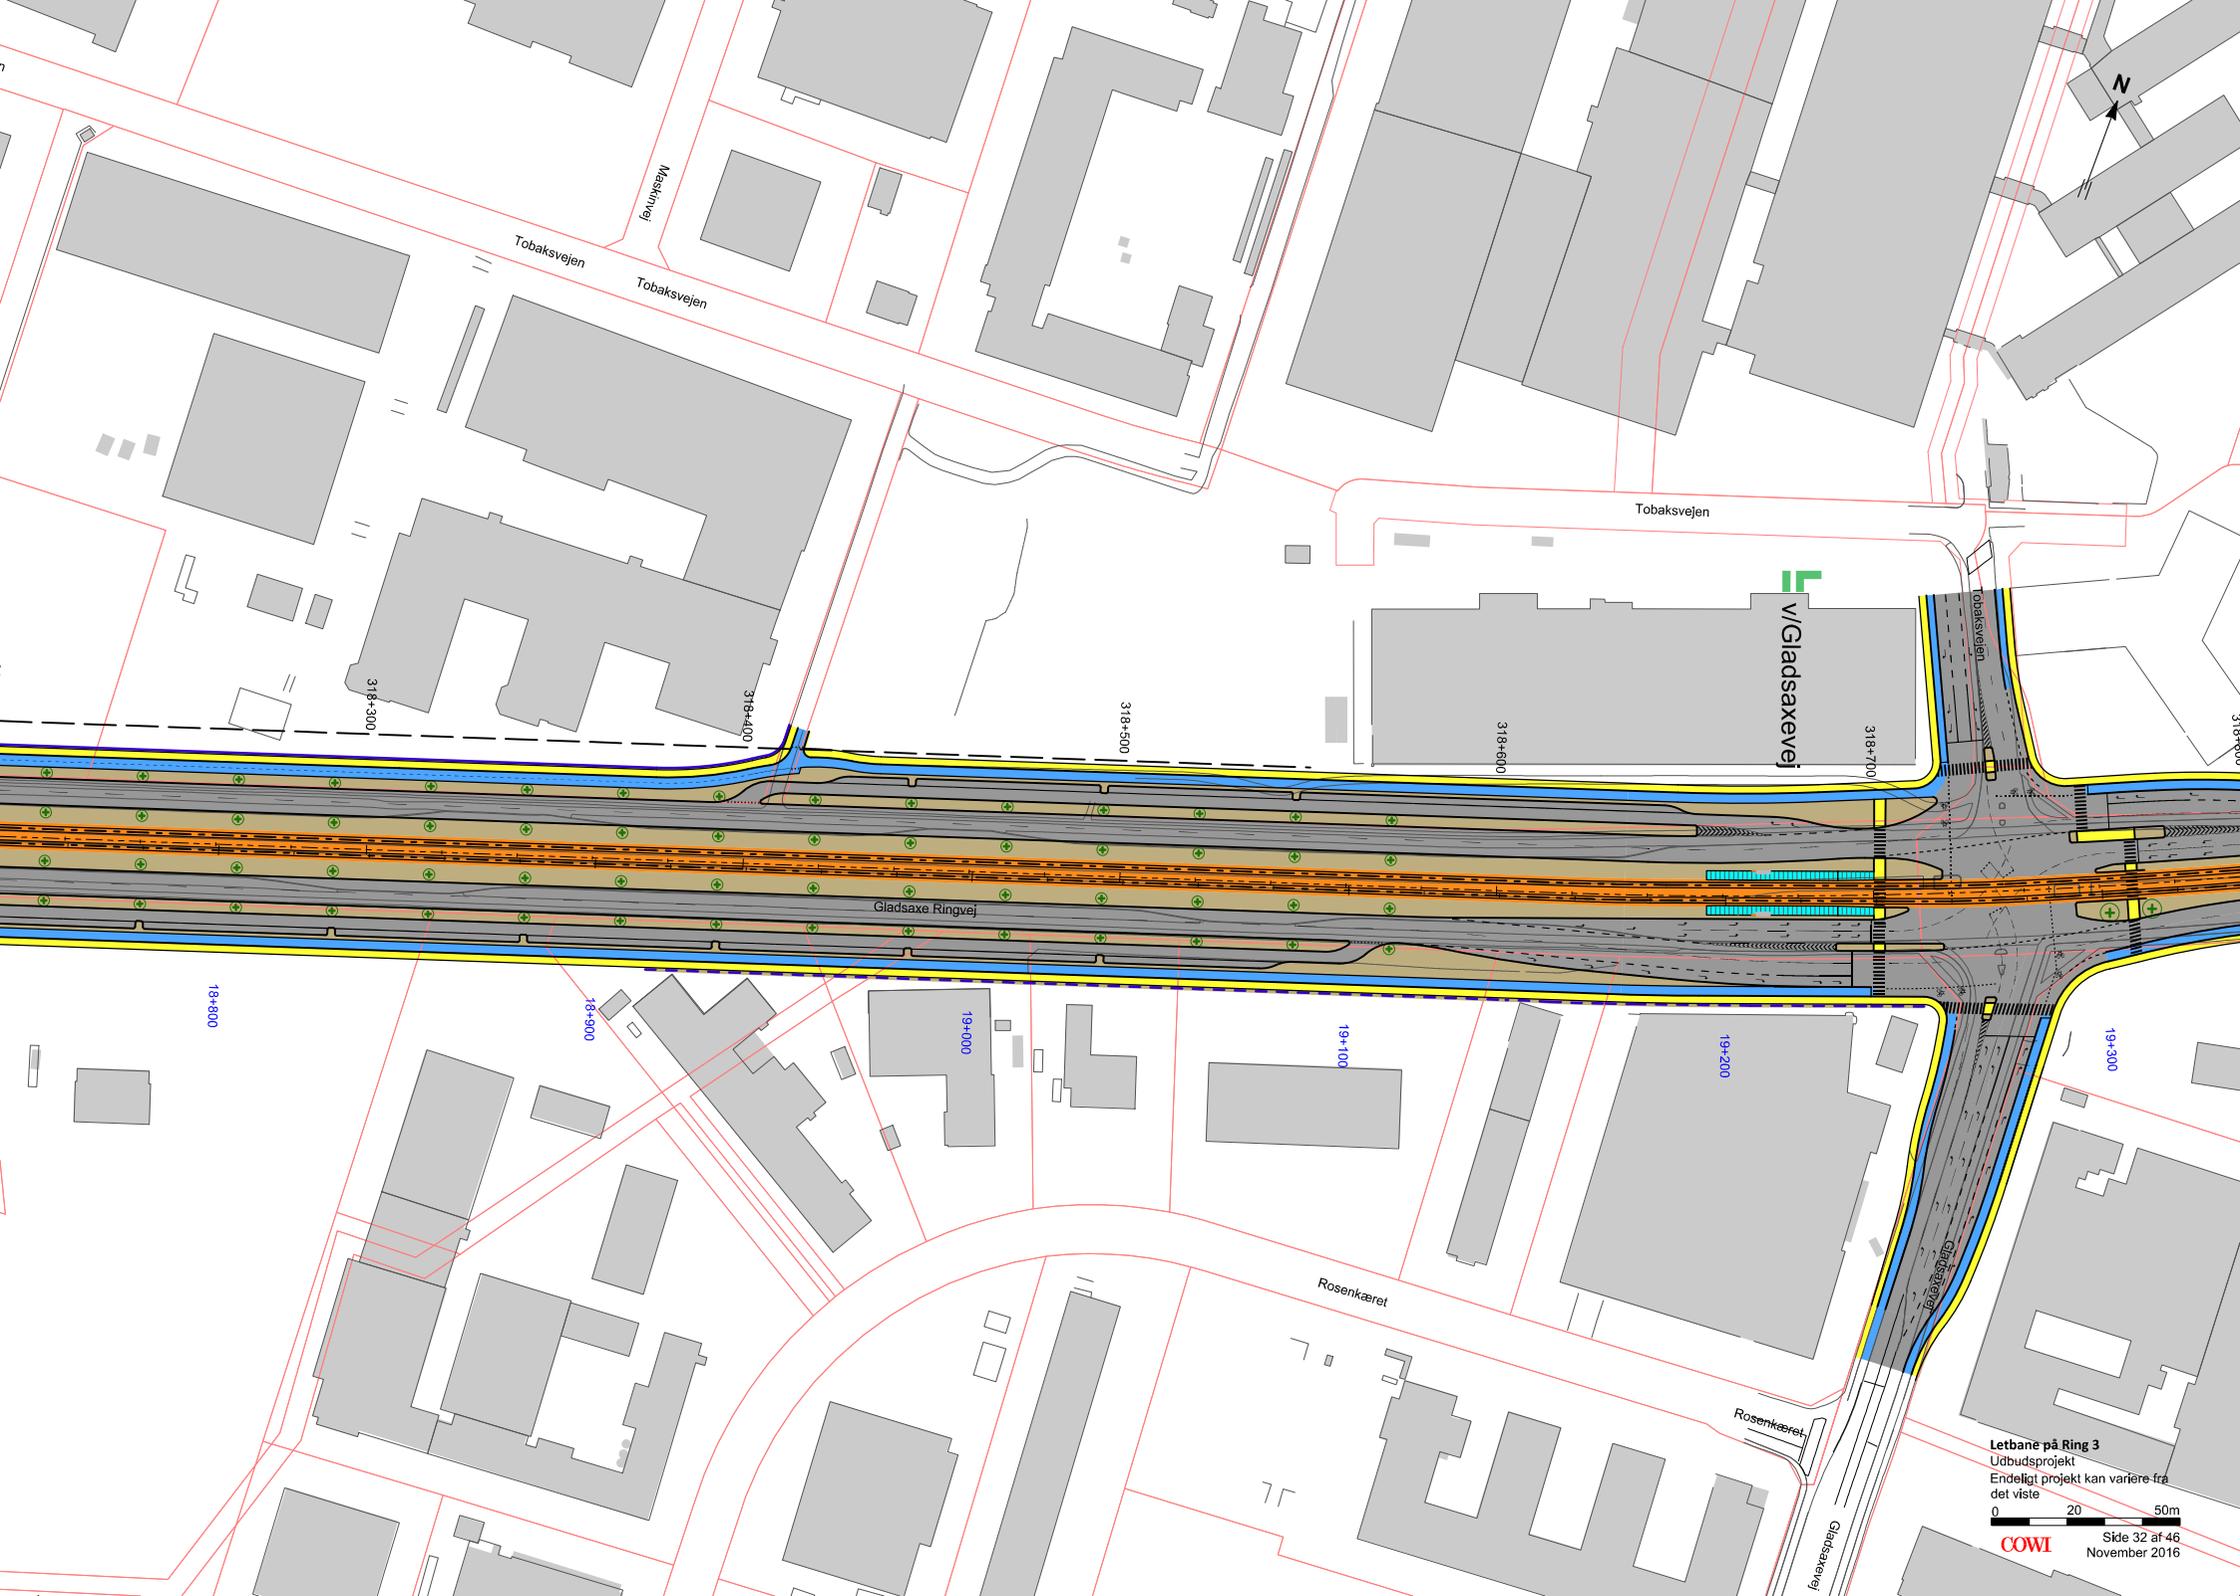

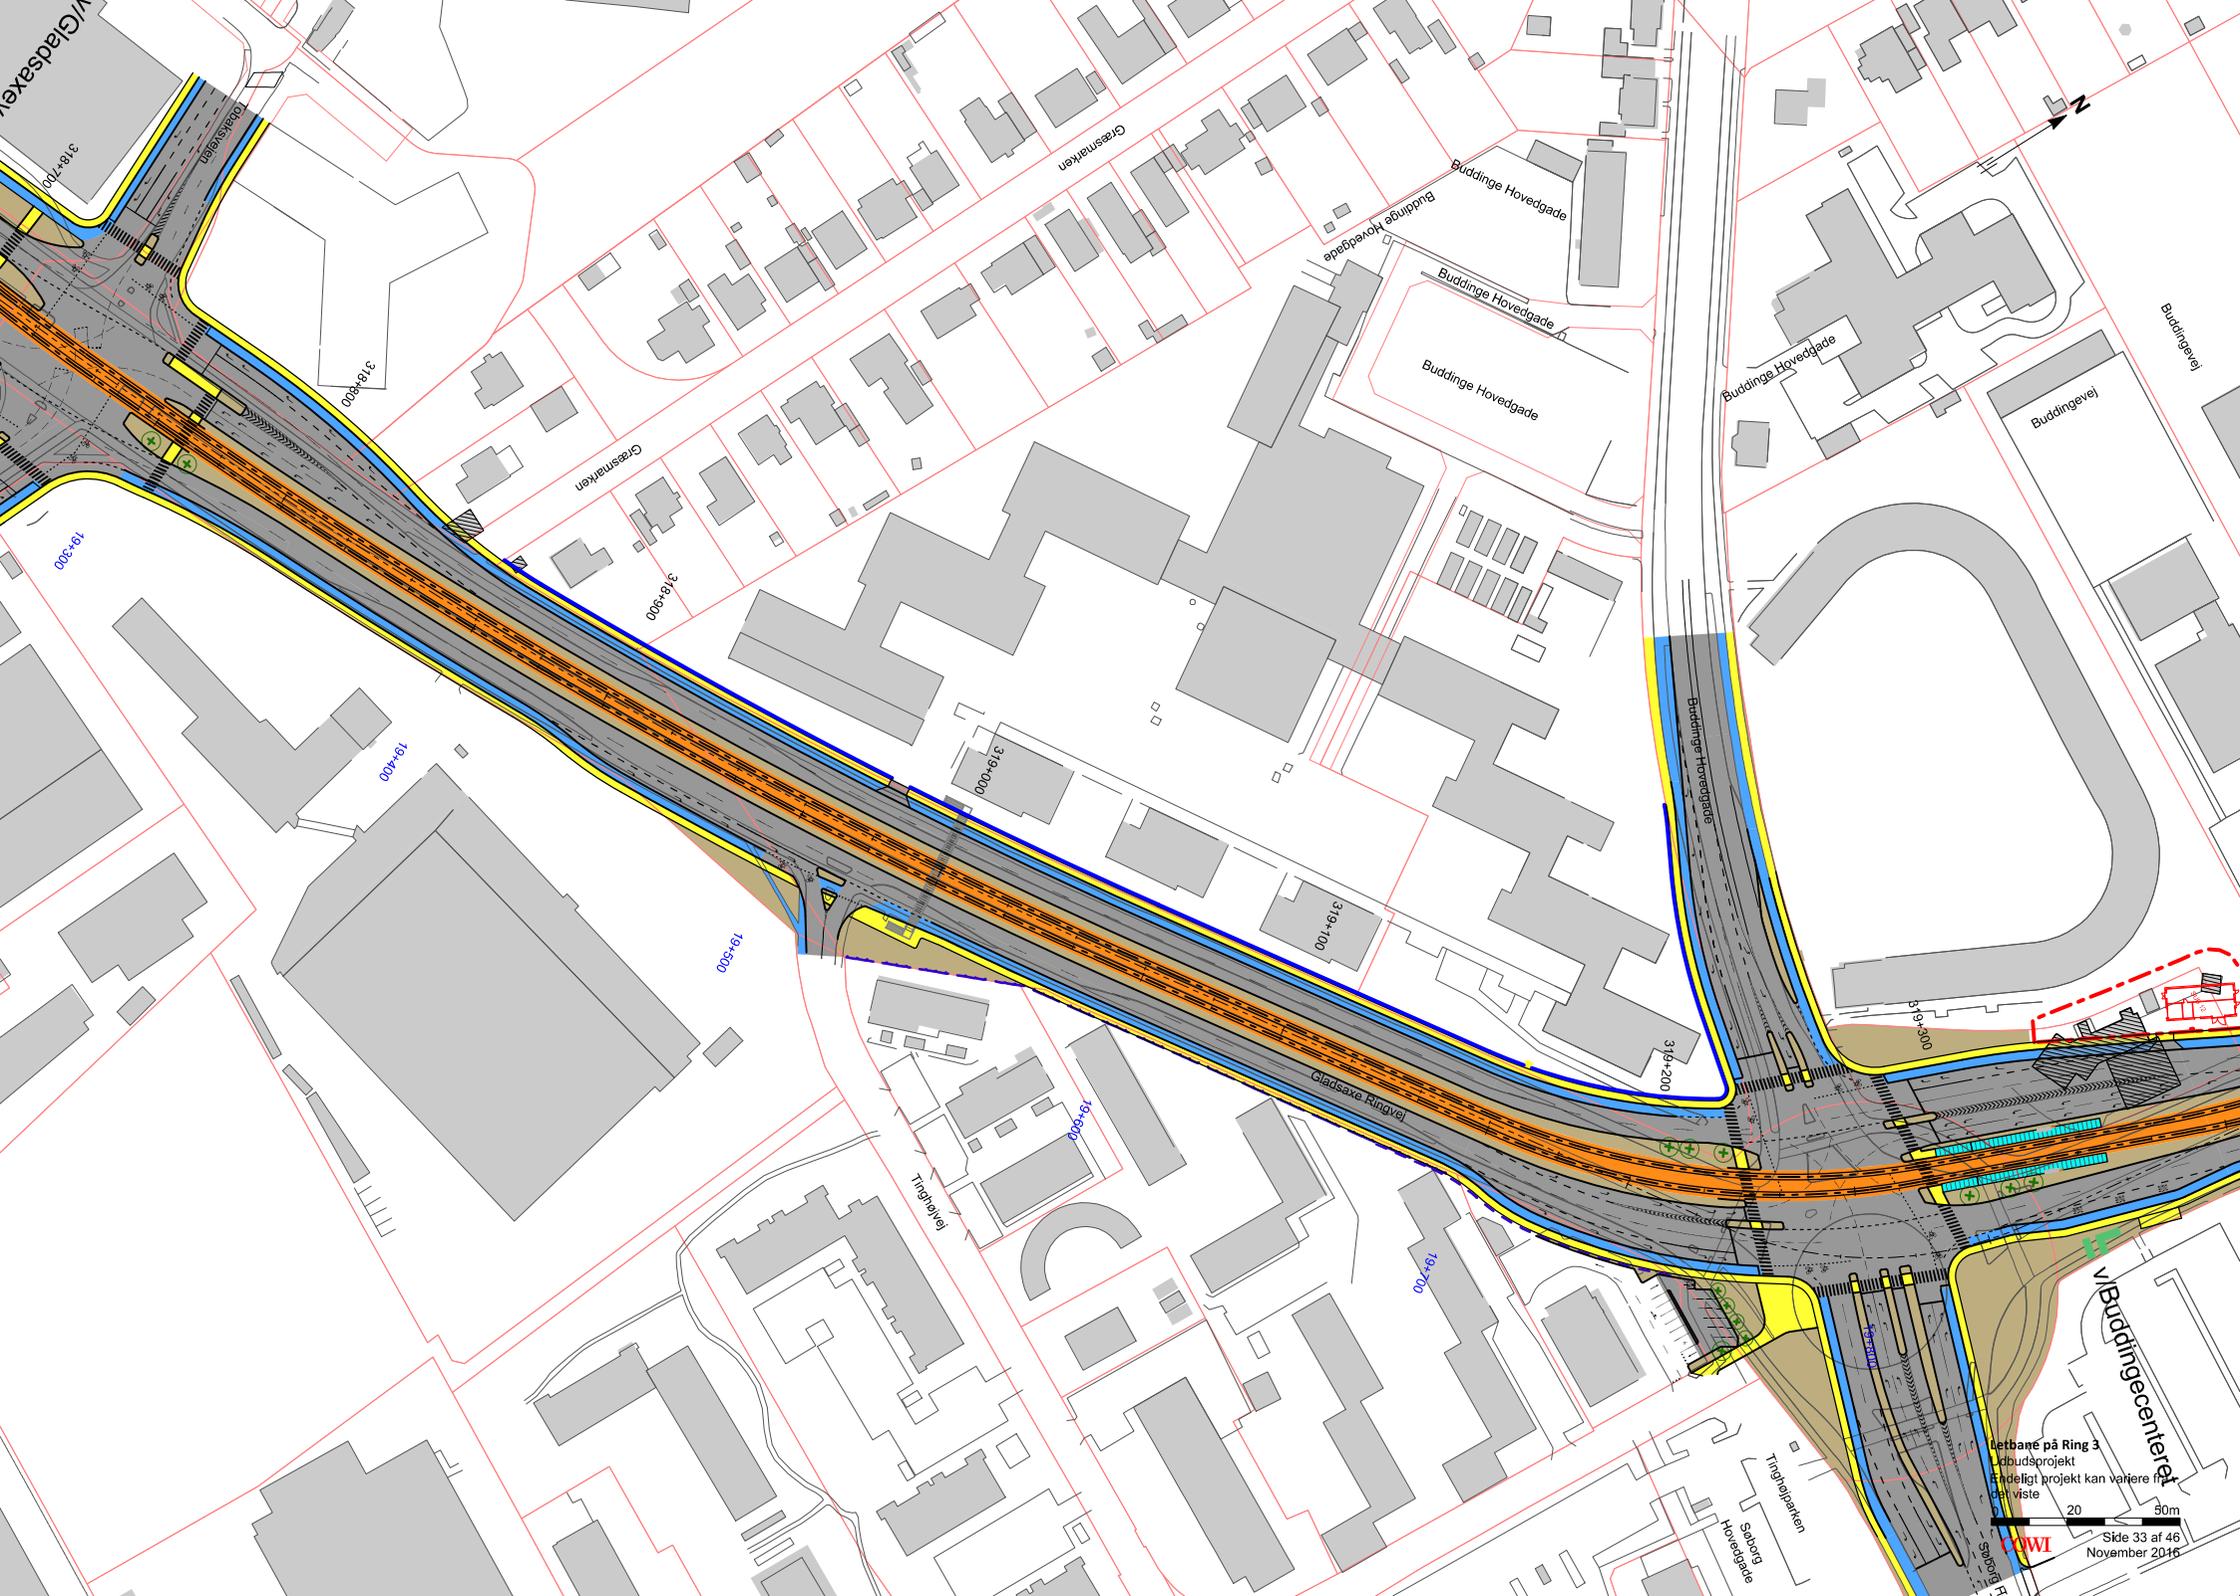



Letbane på Ring 3  
Udbudsprojekt  
Endeligt projekt kan variere fra  
det viste




Side 33 af 46  
November 2016




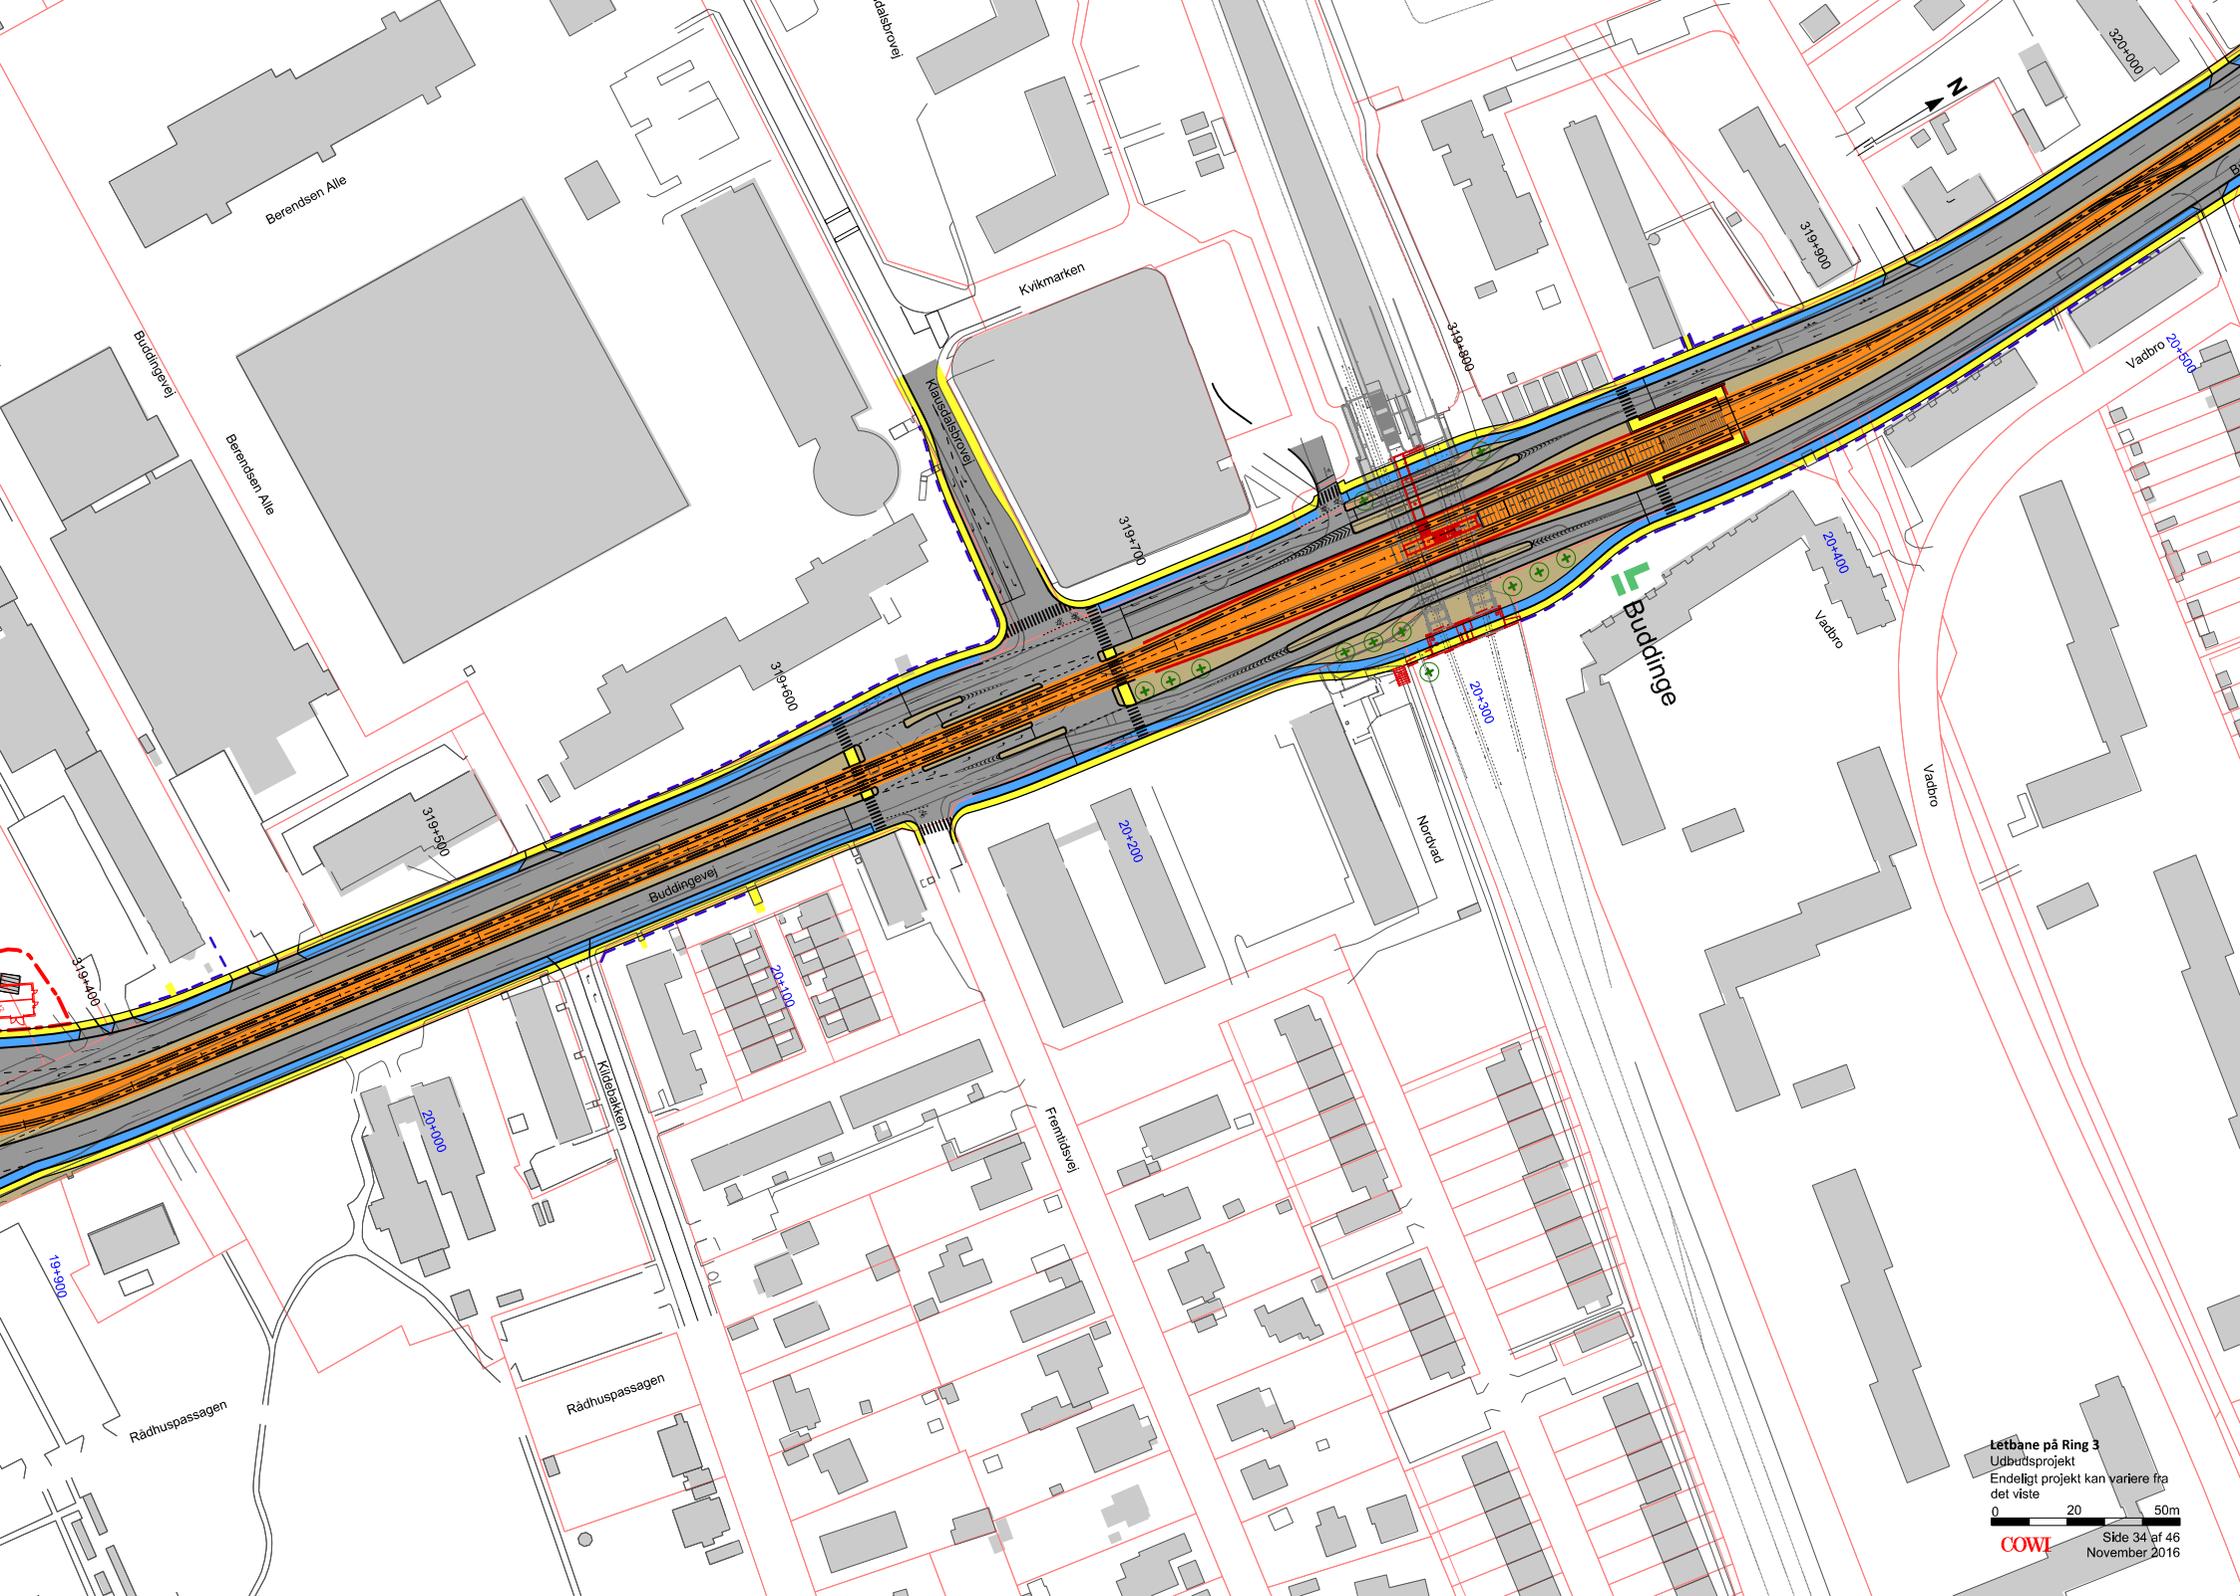


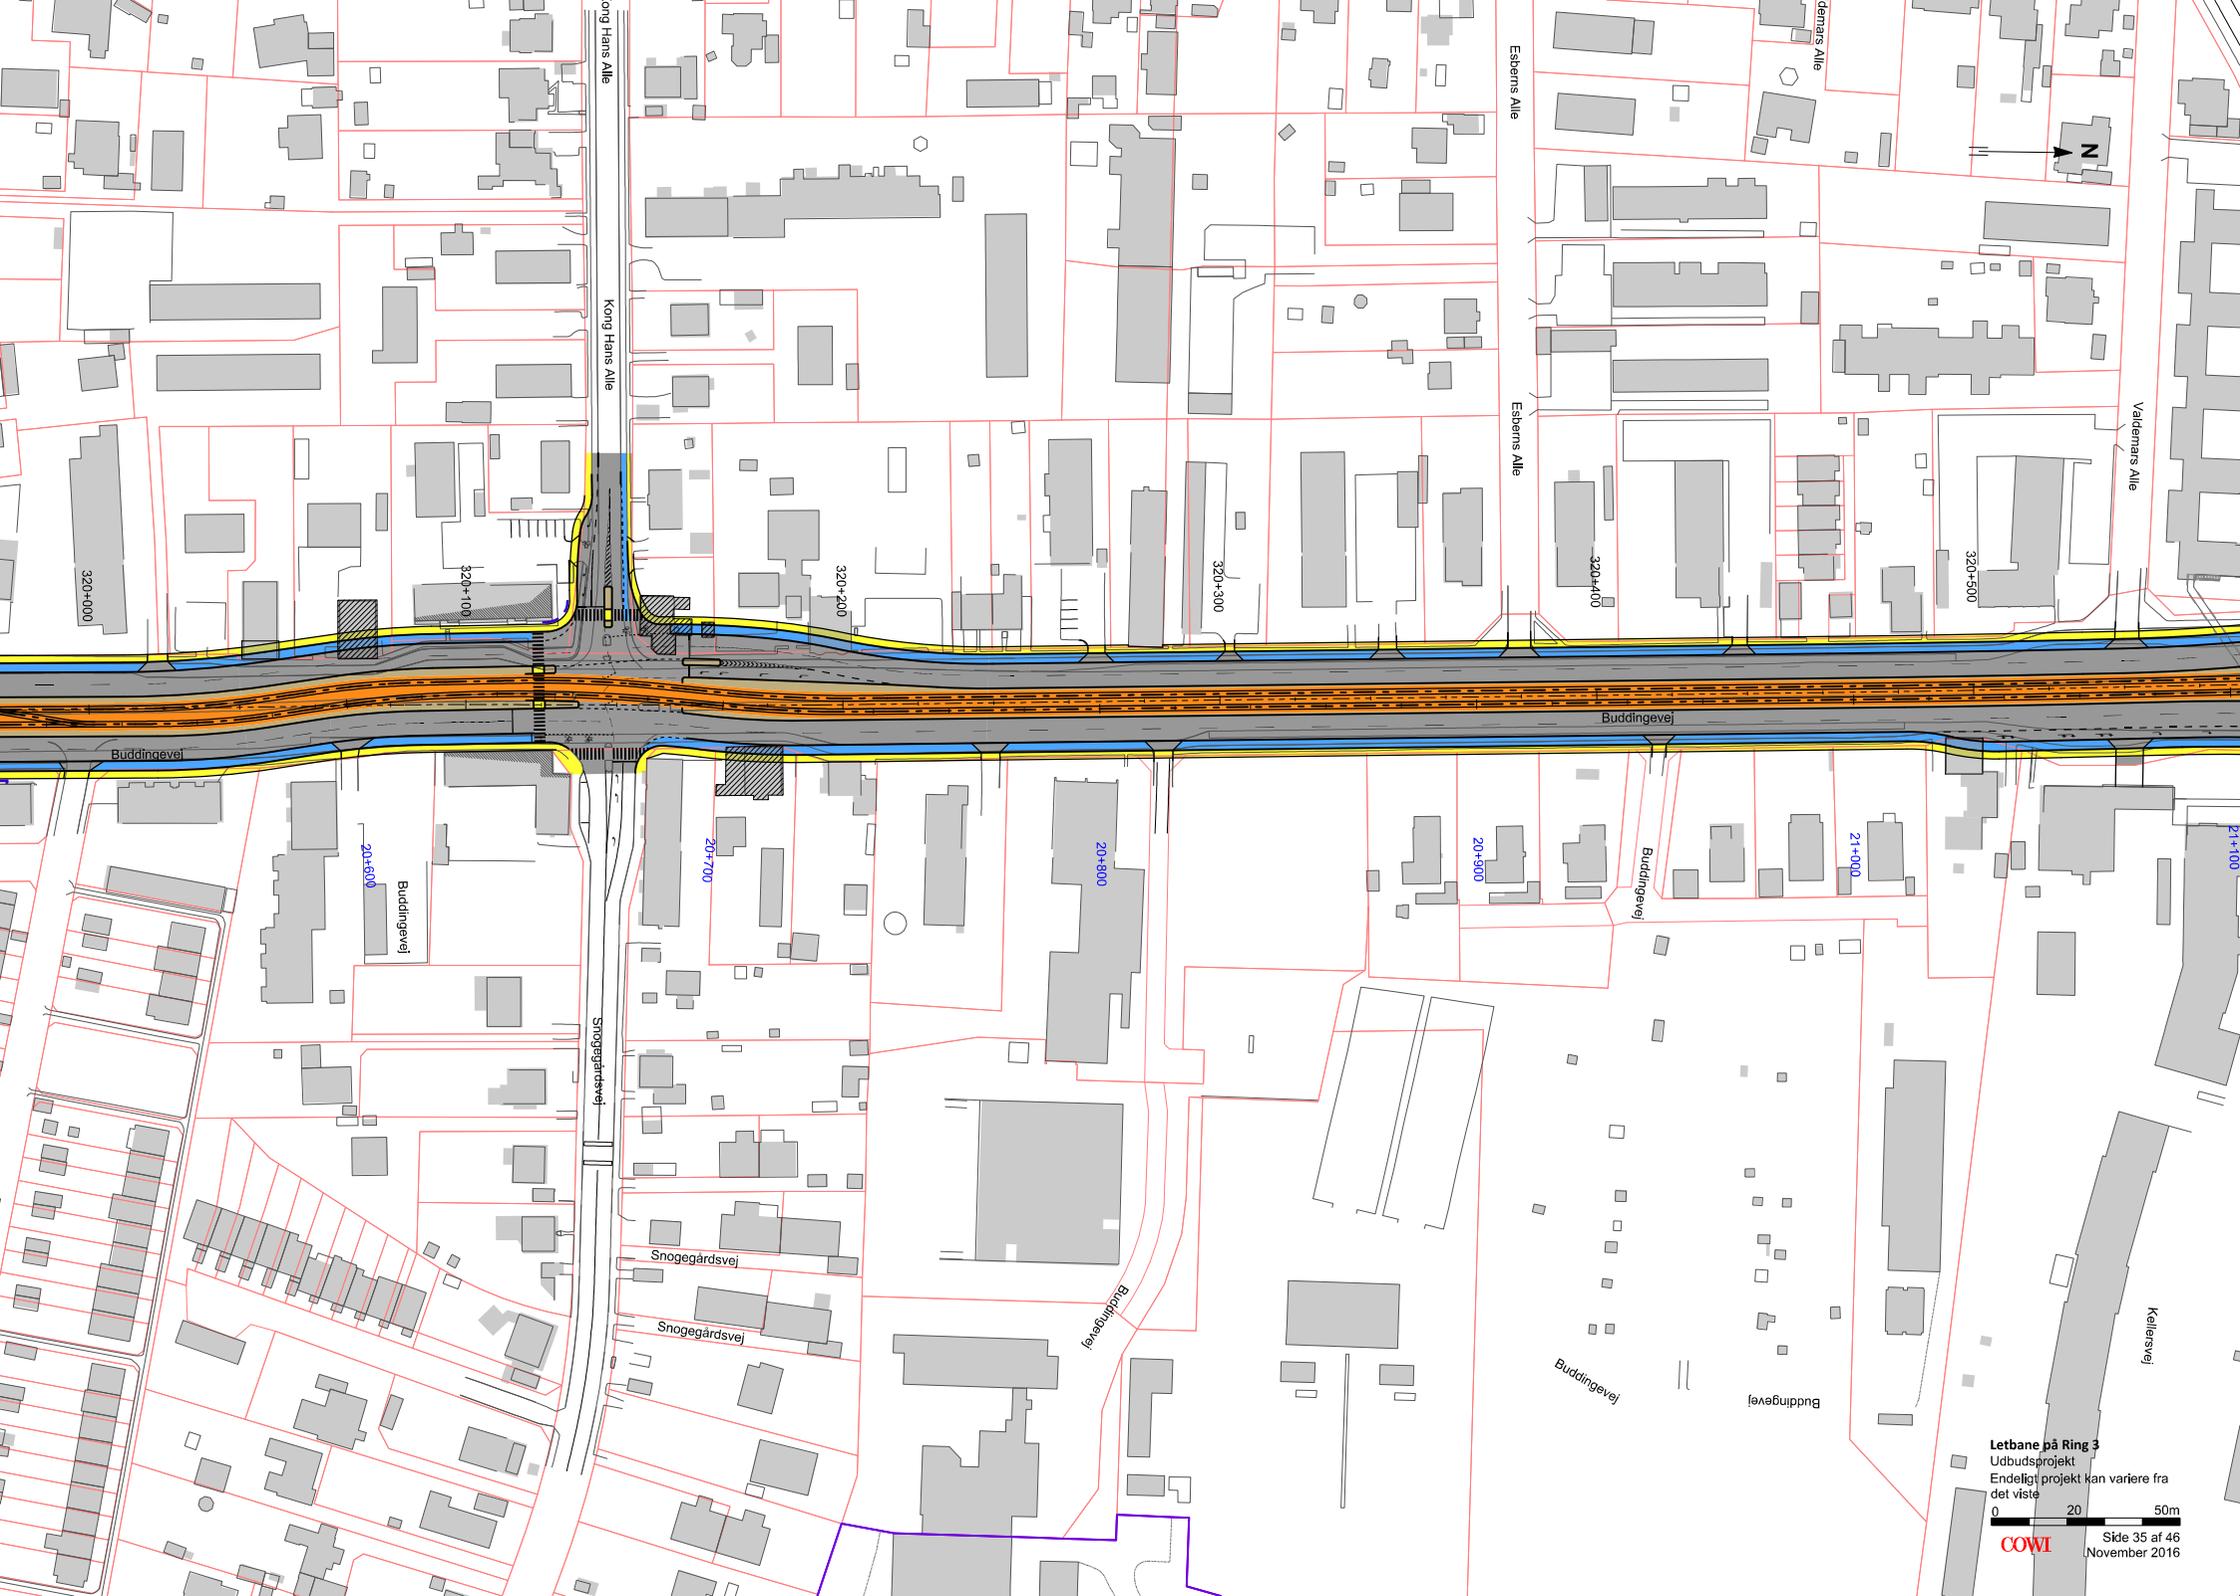

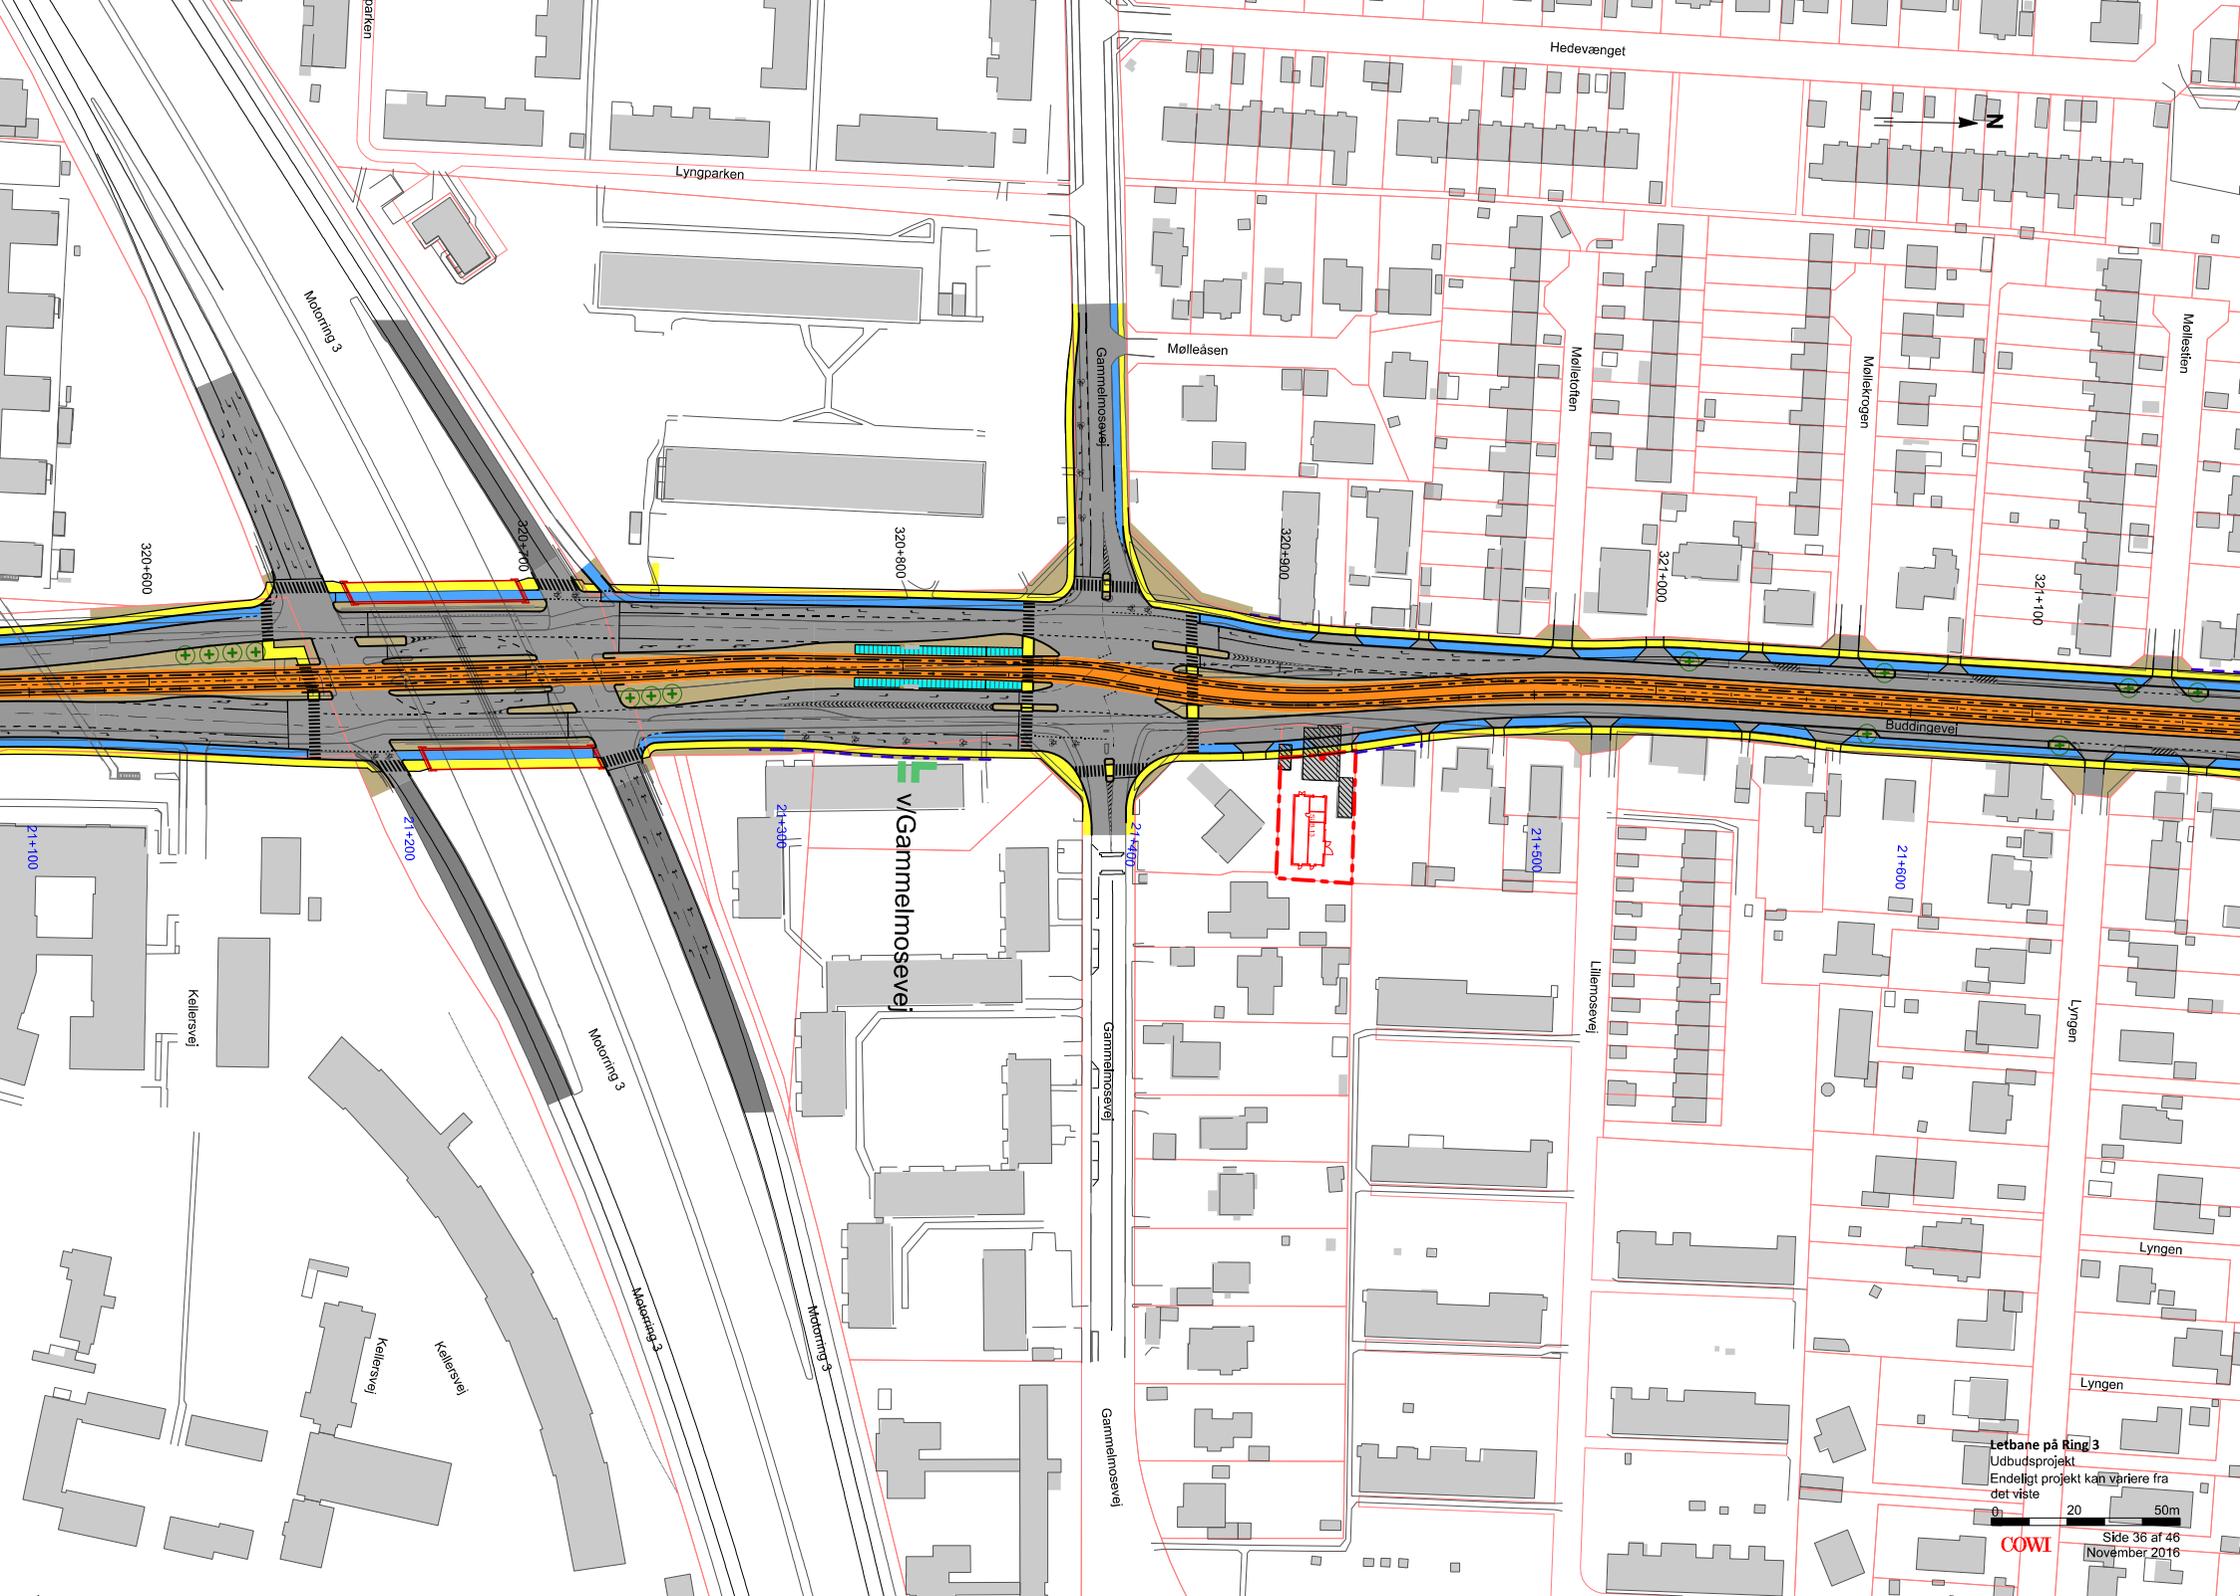




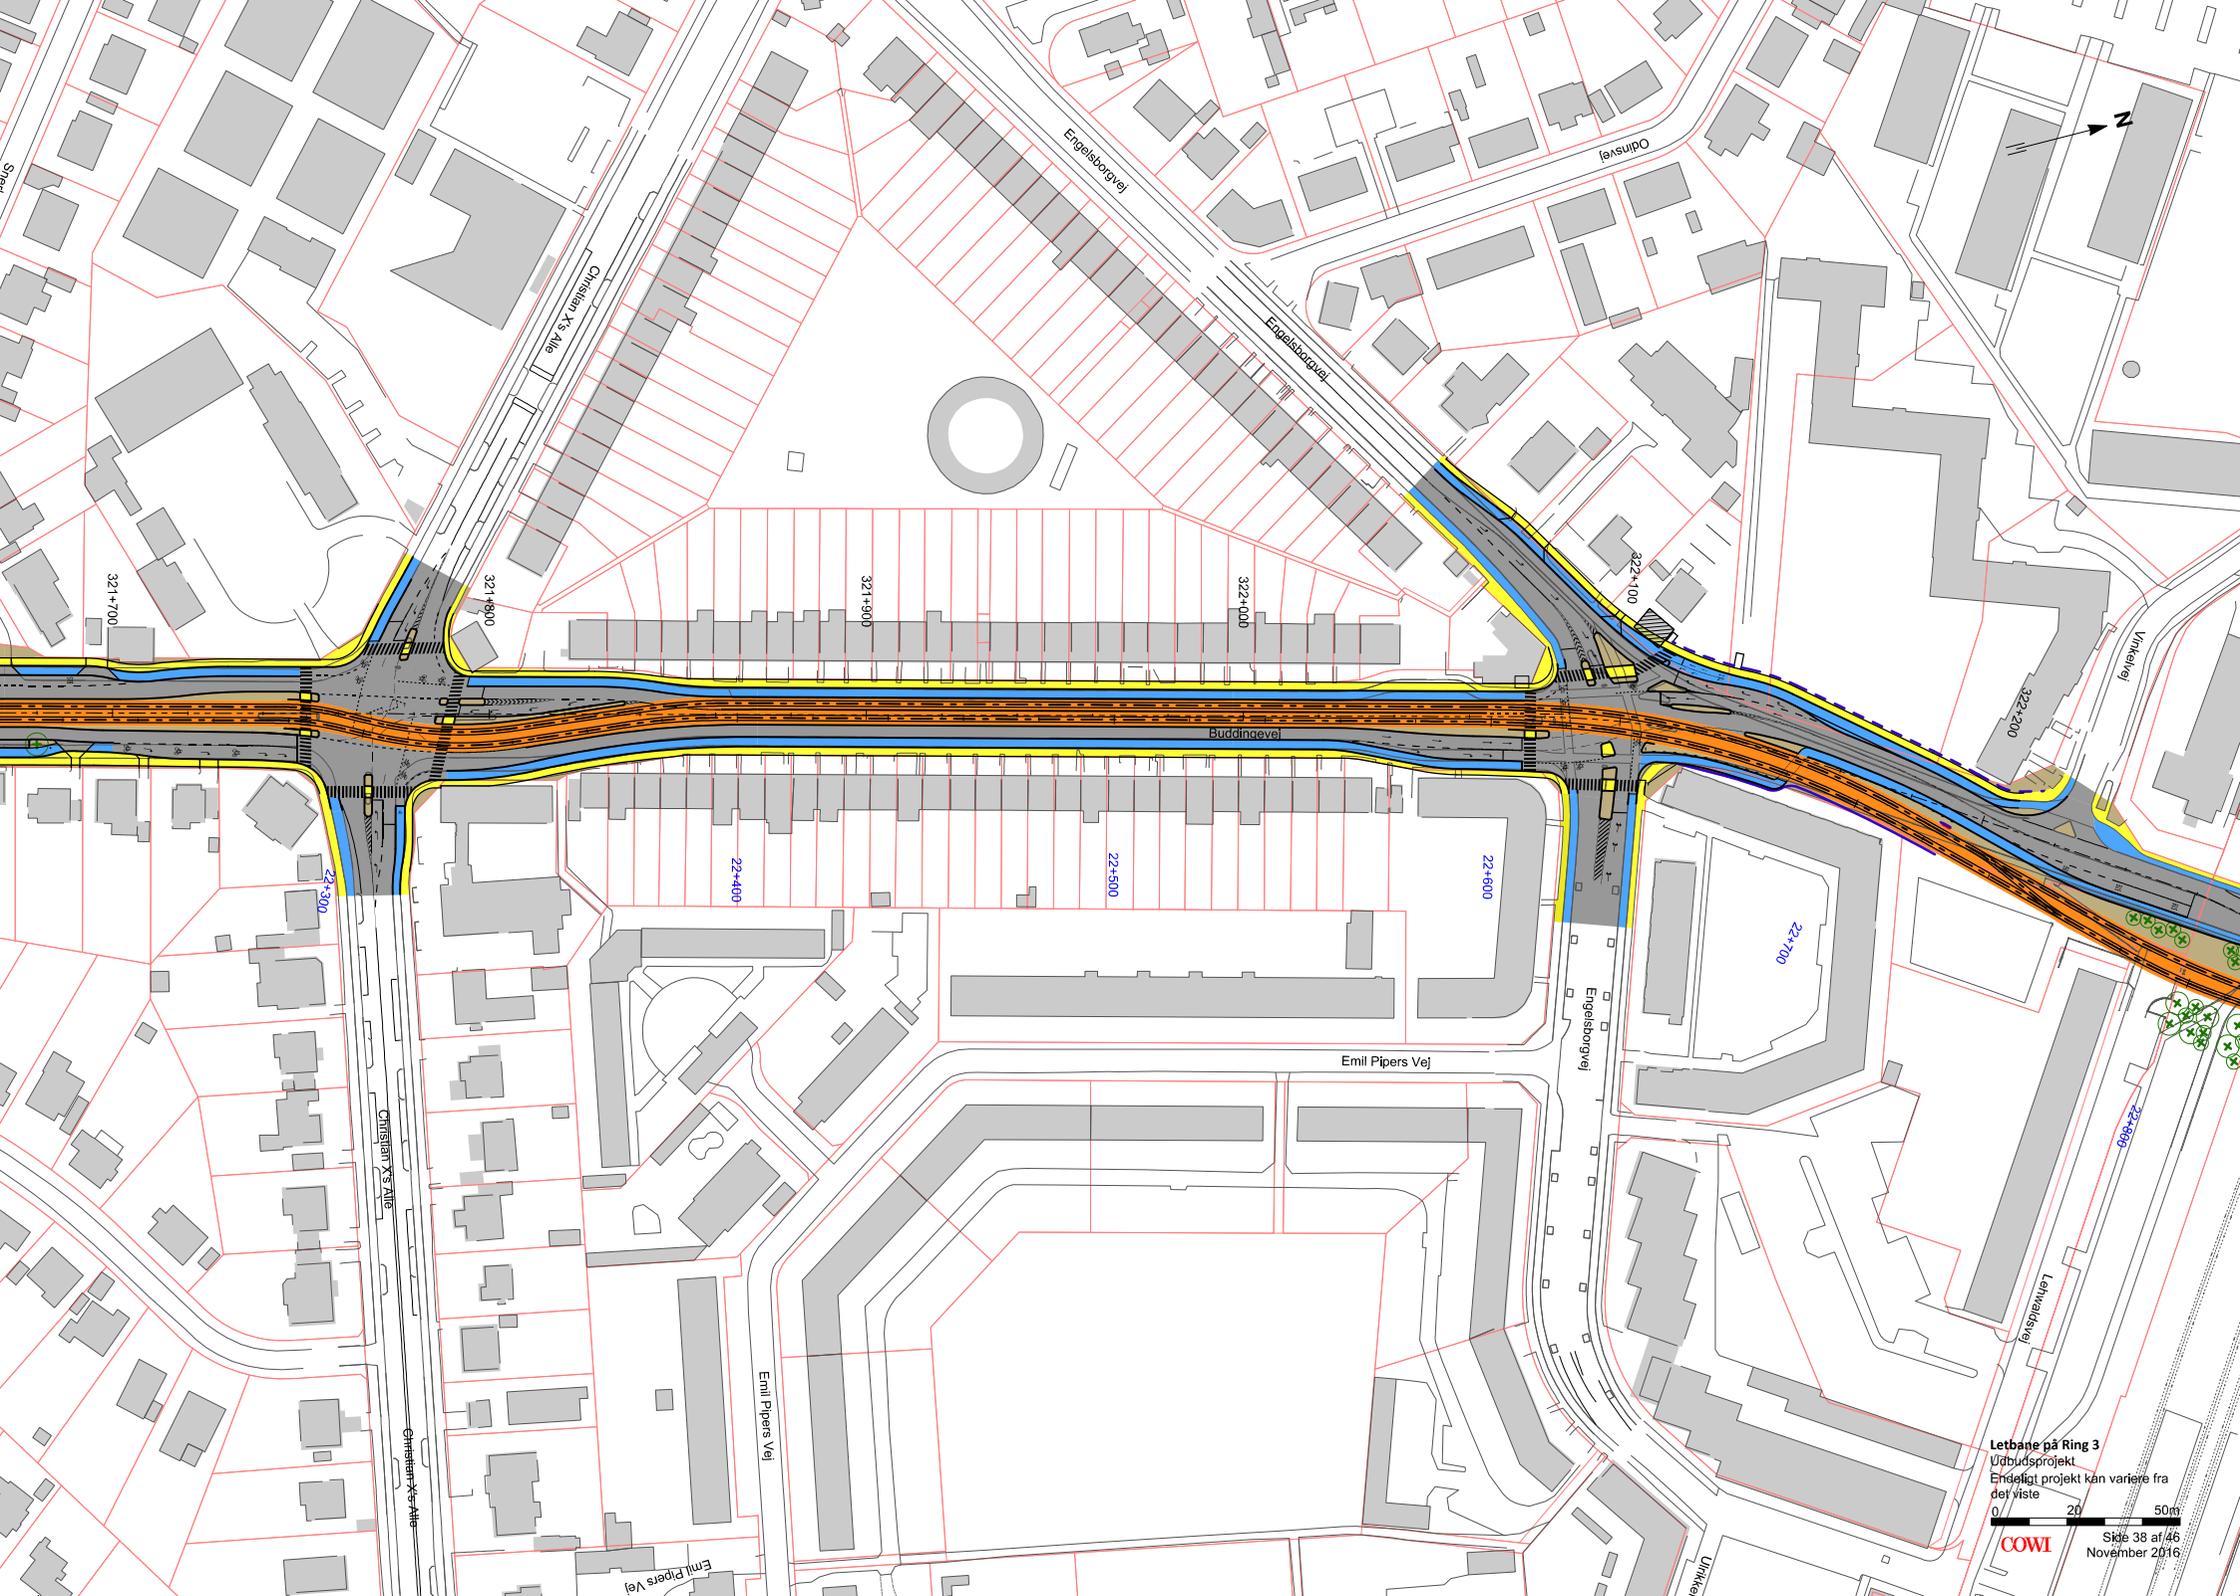


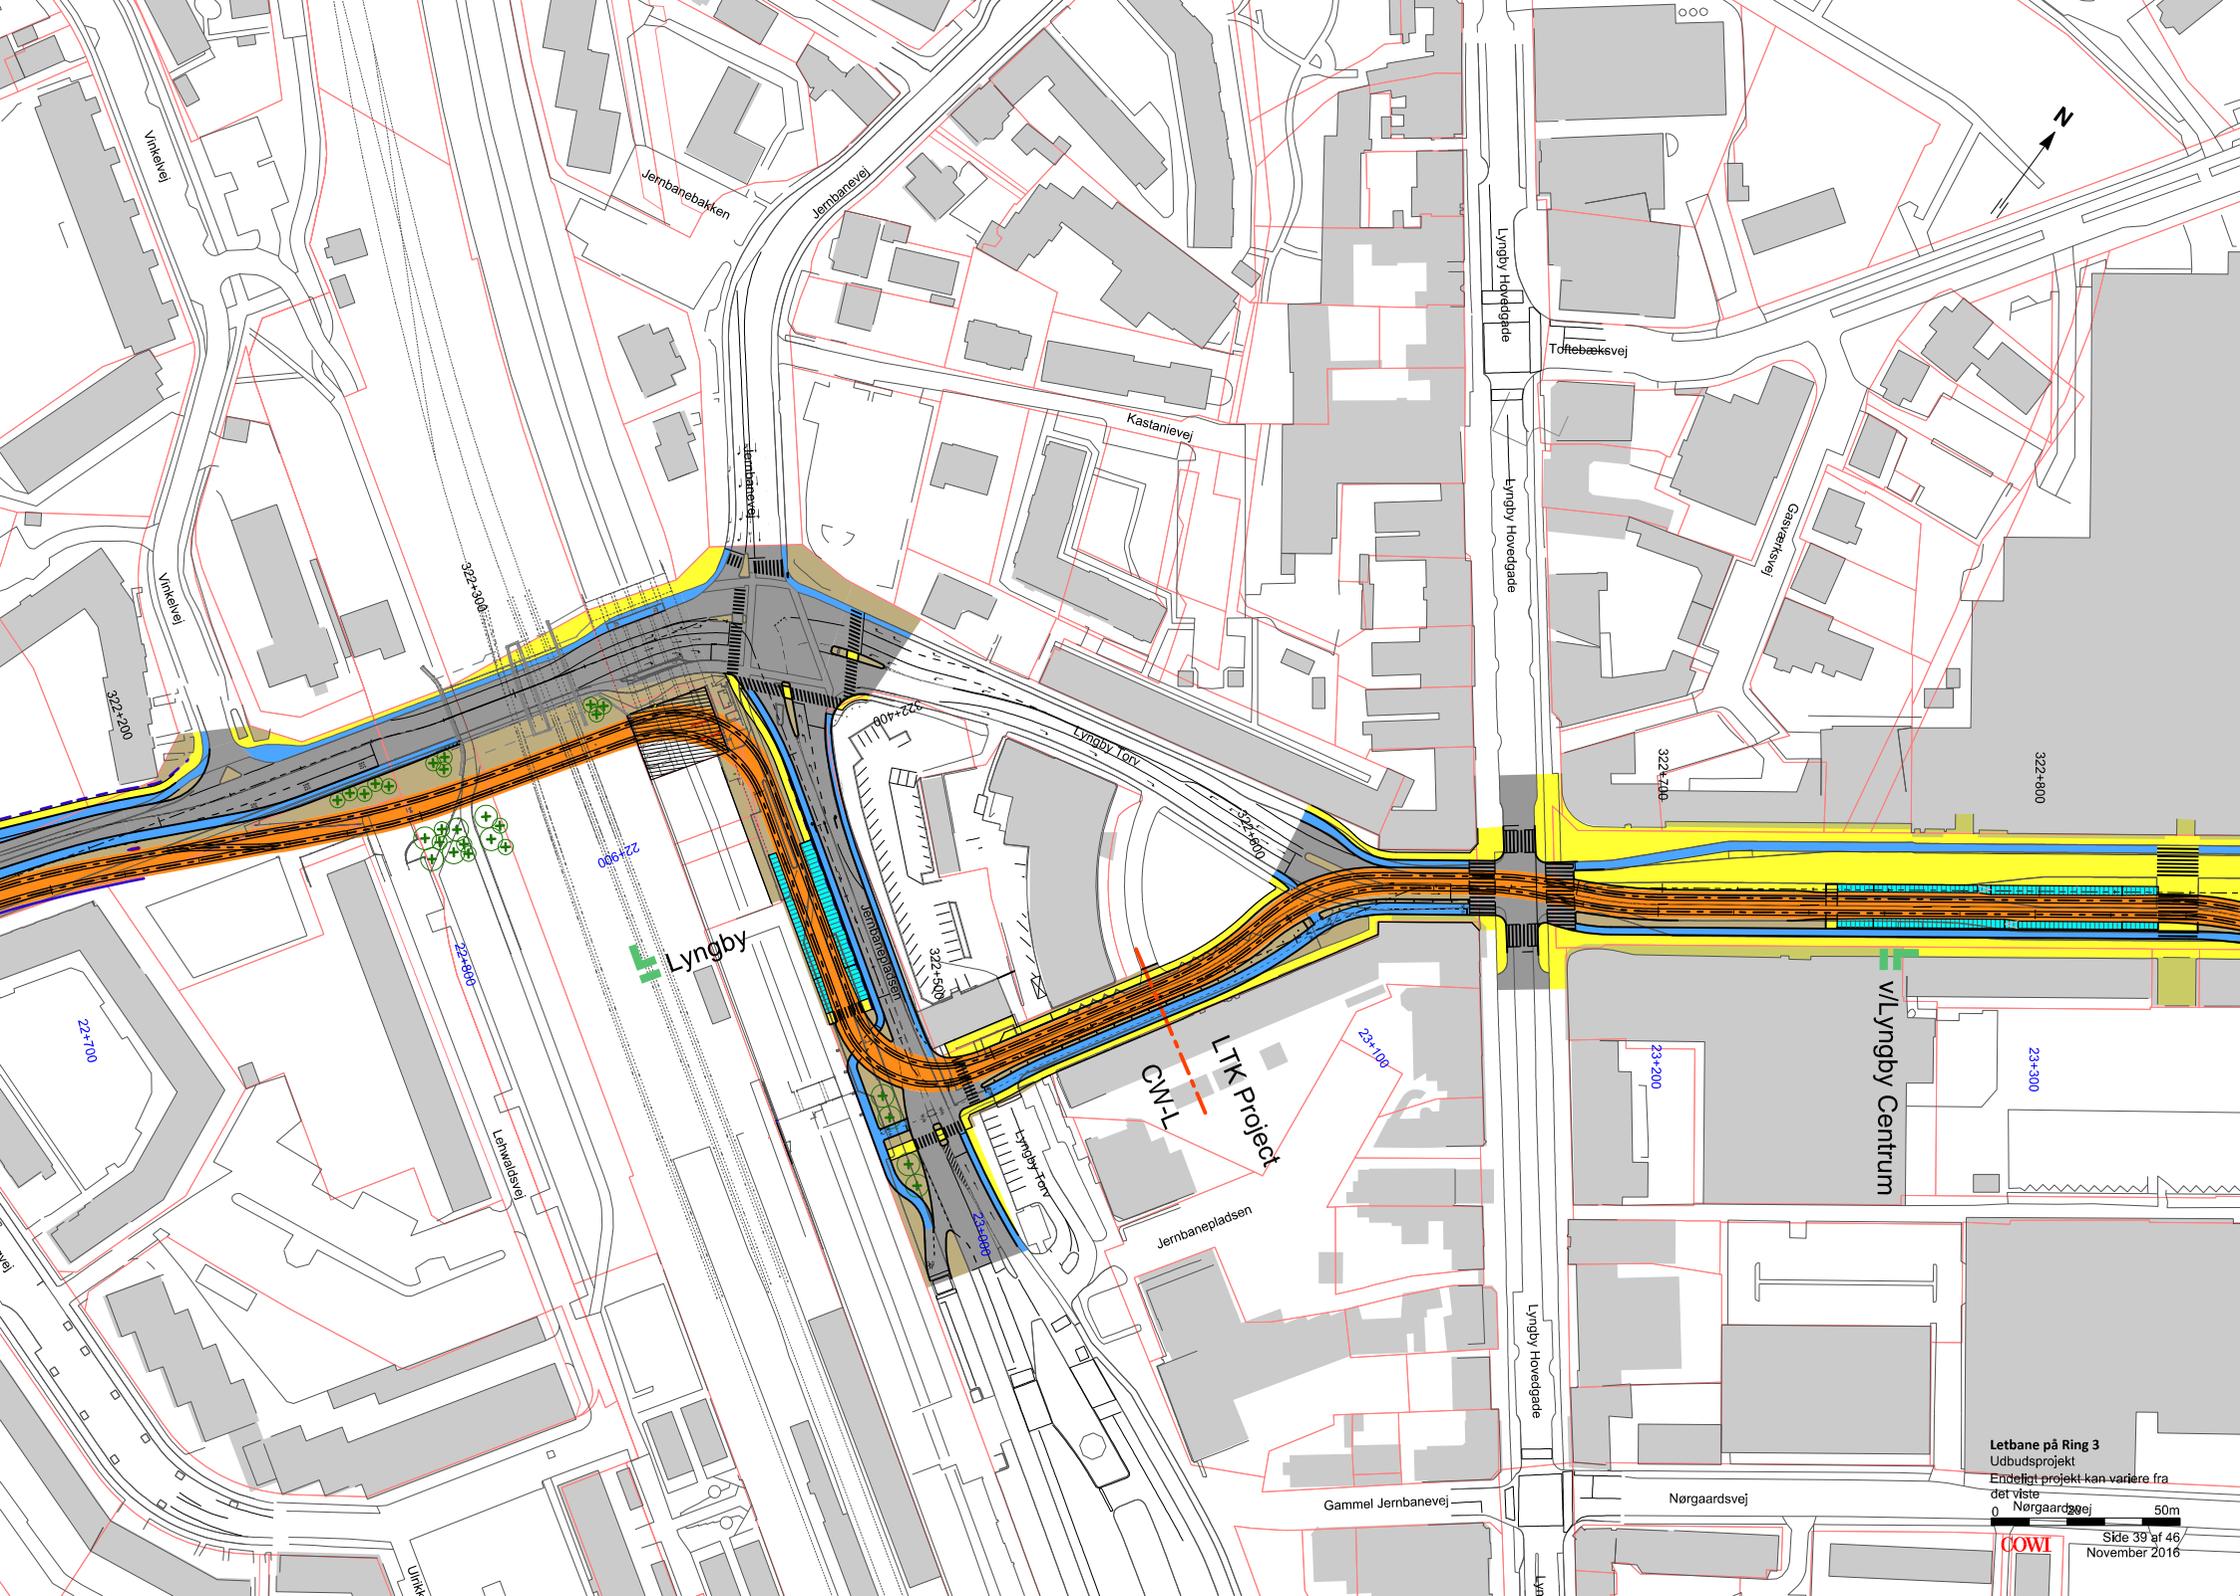

Letbane på Ring 3  
Udbudsprojekt  
Endeligt projekt kan variere fra  
det viste

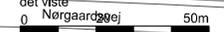

0 50m  
COWI  
Side 39 af 46  
November 2016

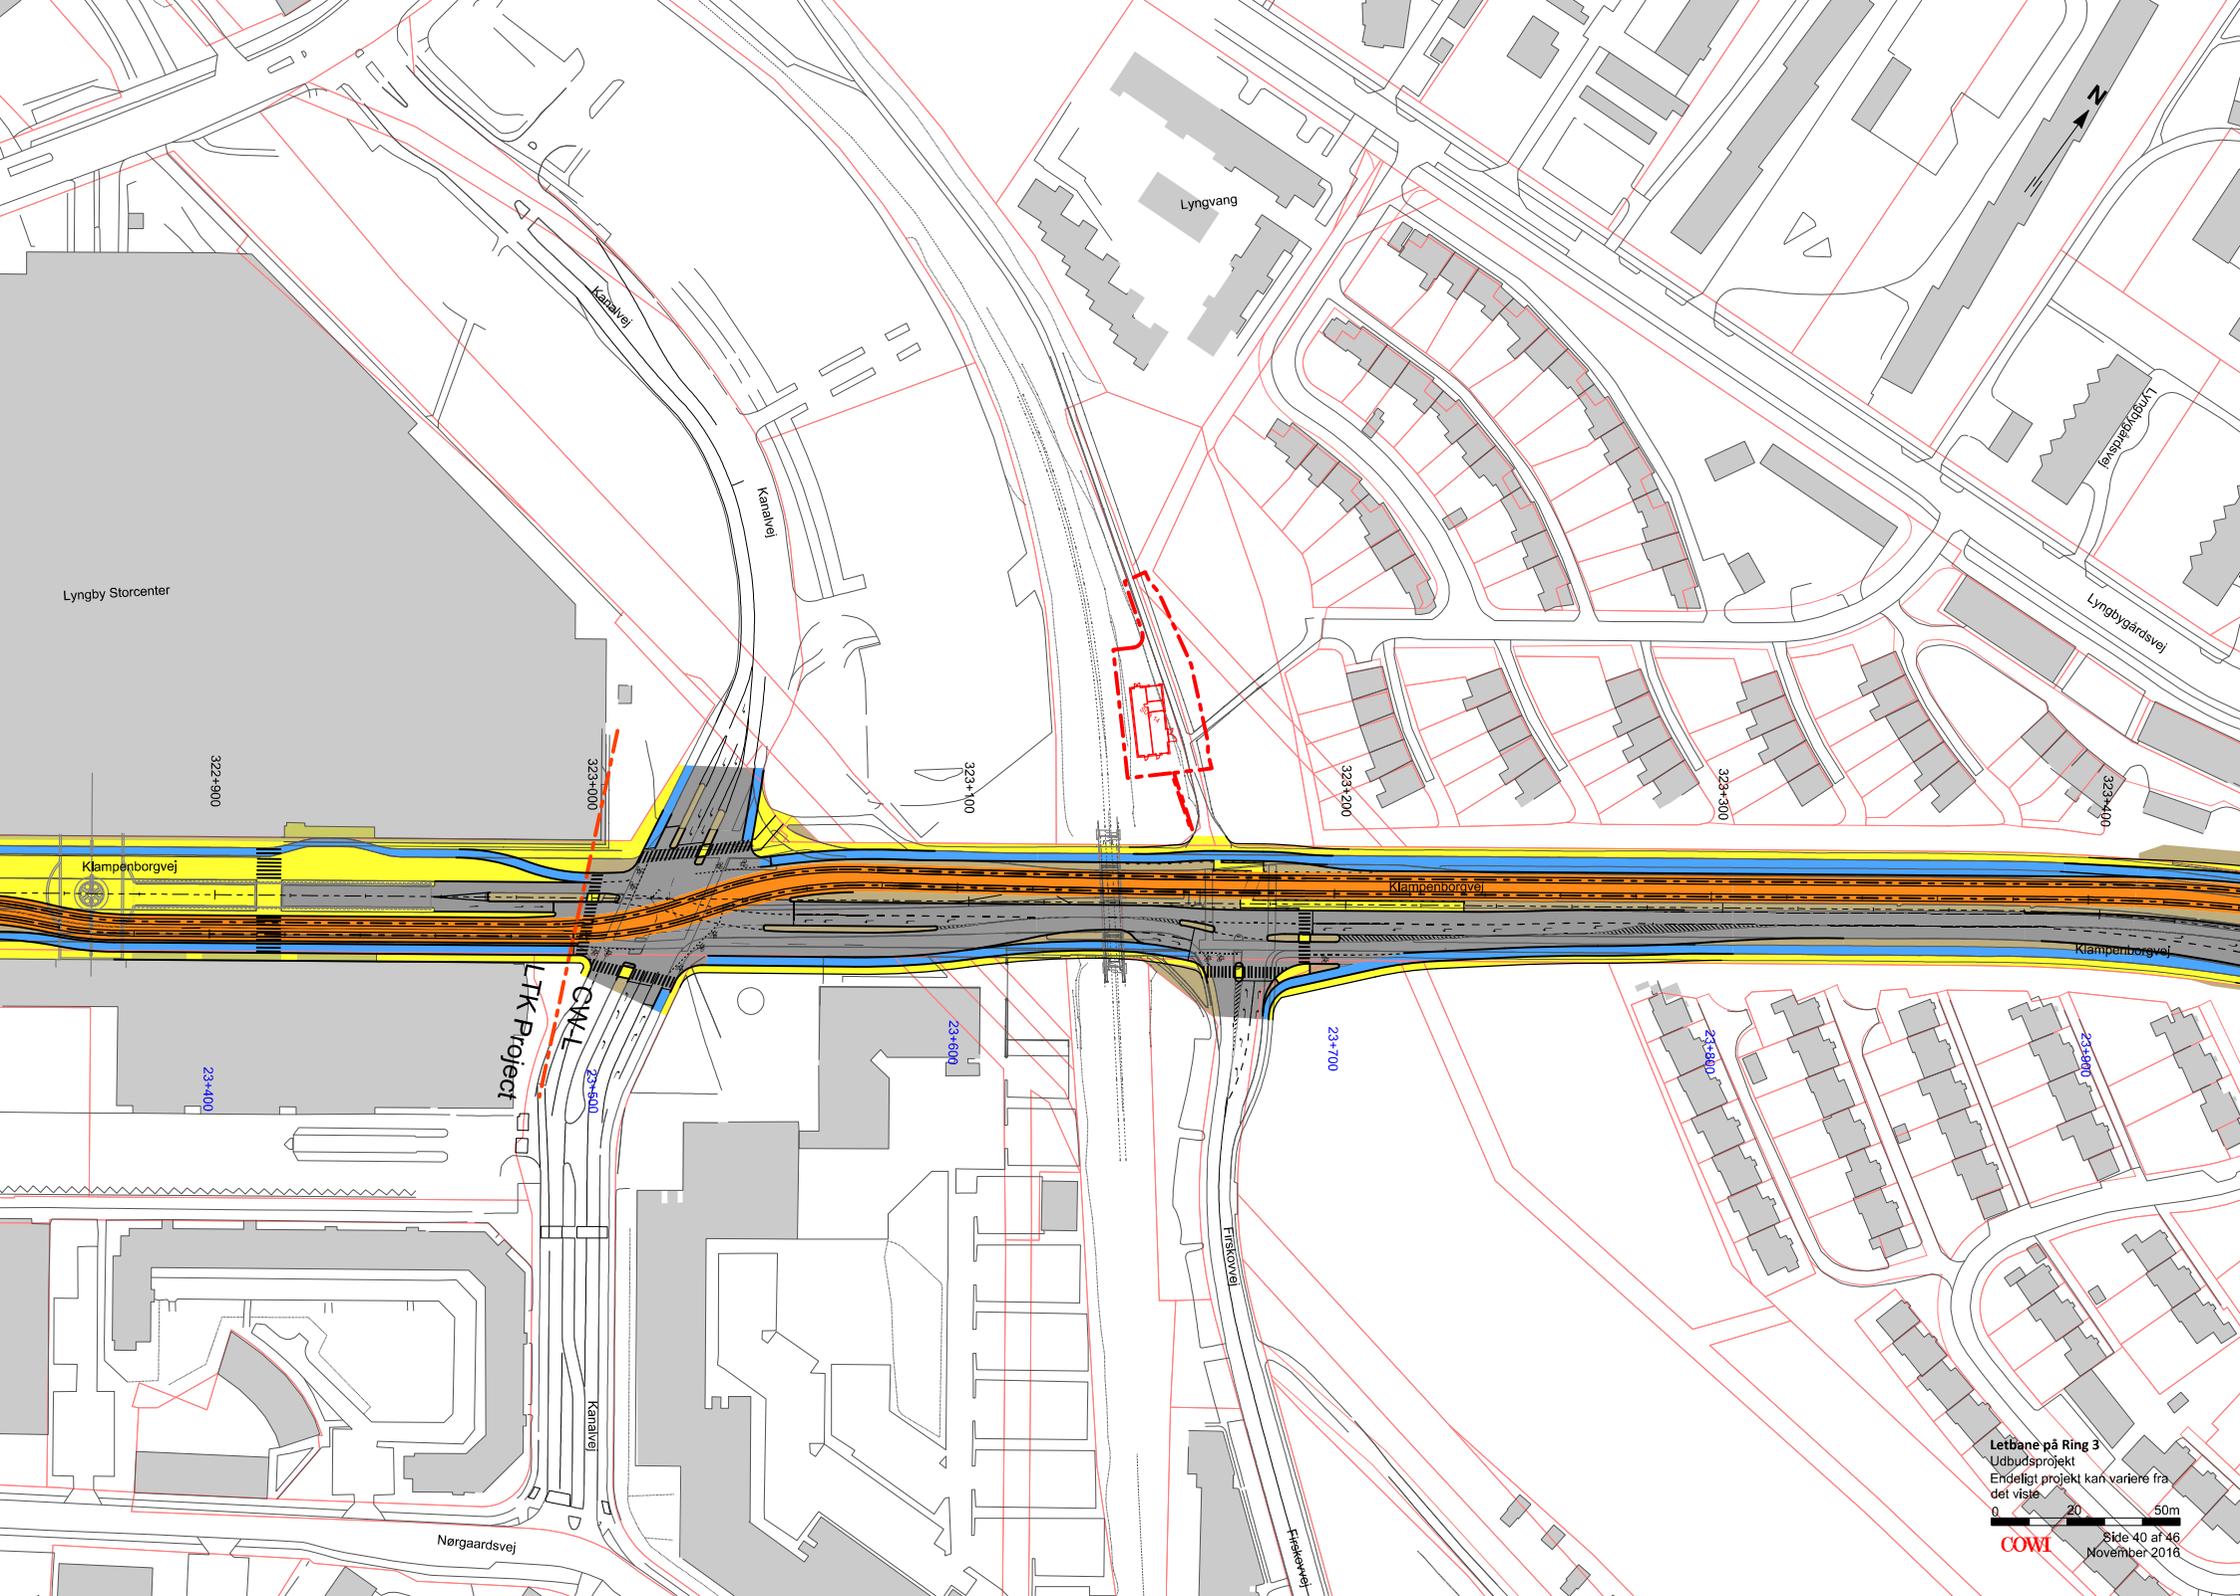

Lyngby Storcenter

Lyngvang

Lyngbygårdsvej

Lyngbygårdsvej

Klampenborgvej

Klampenborgvej


Klampenborgvej


LTK Project  
CML

Thisevej


Thisevej

Nørgaardsvej

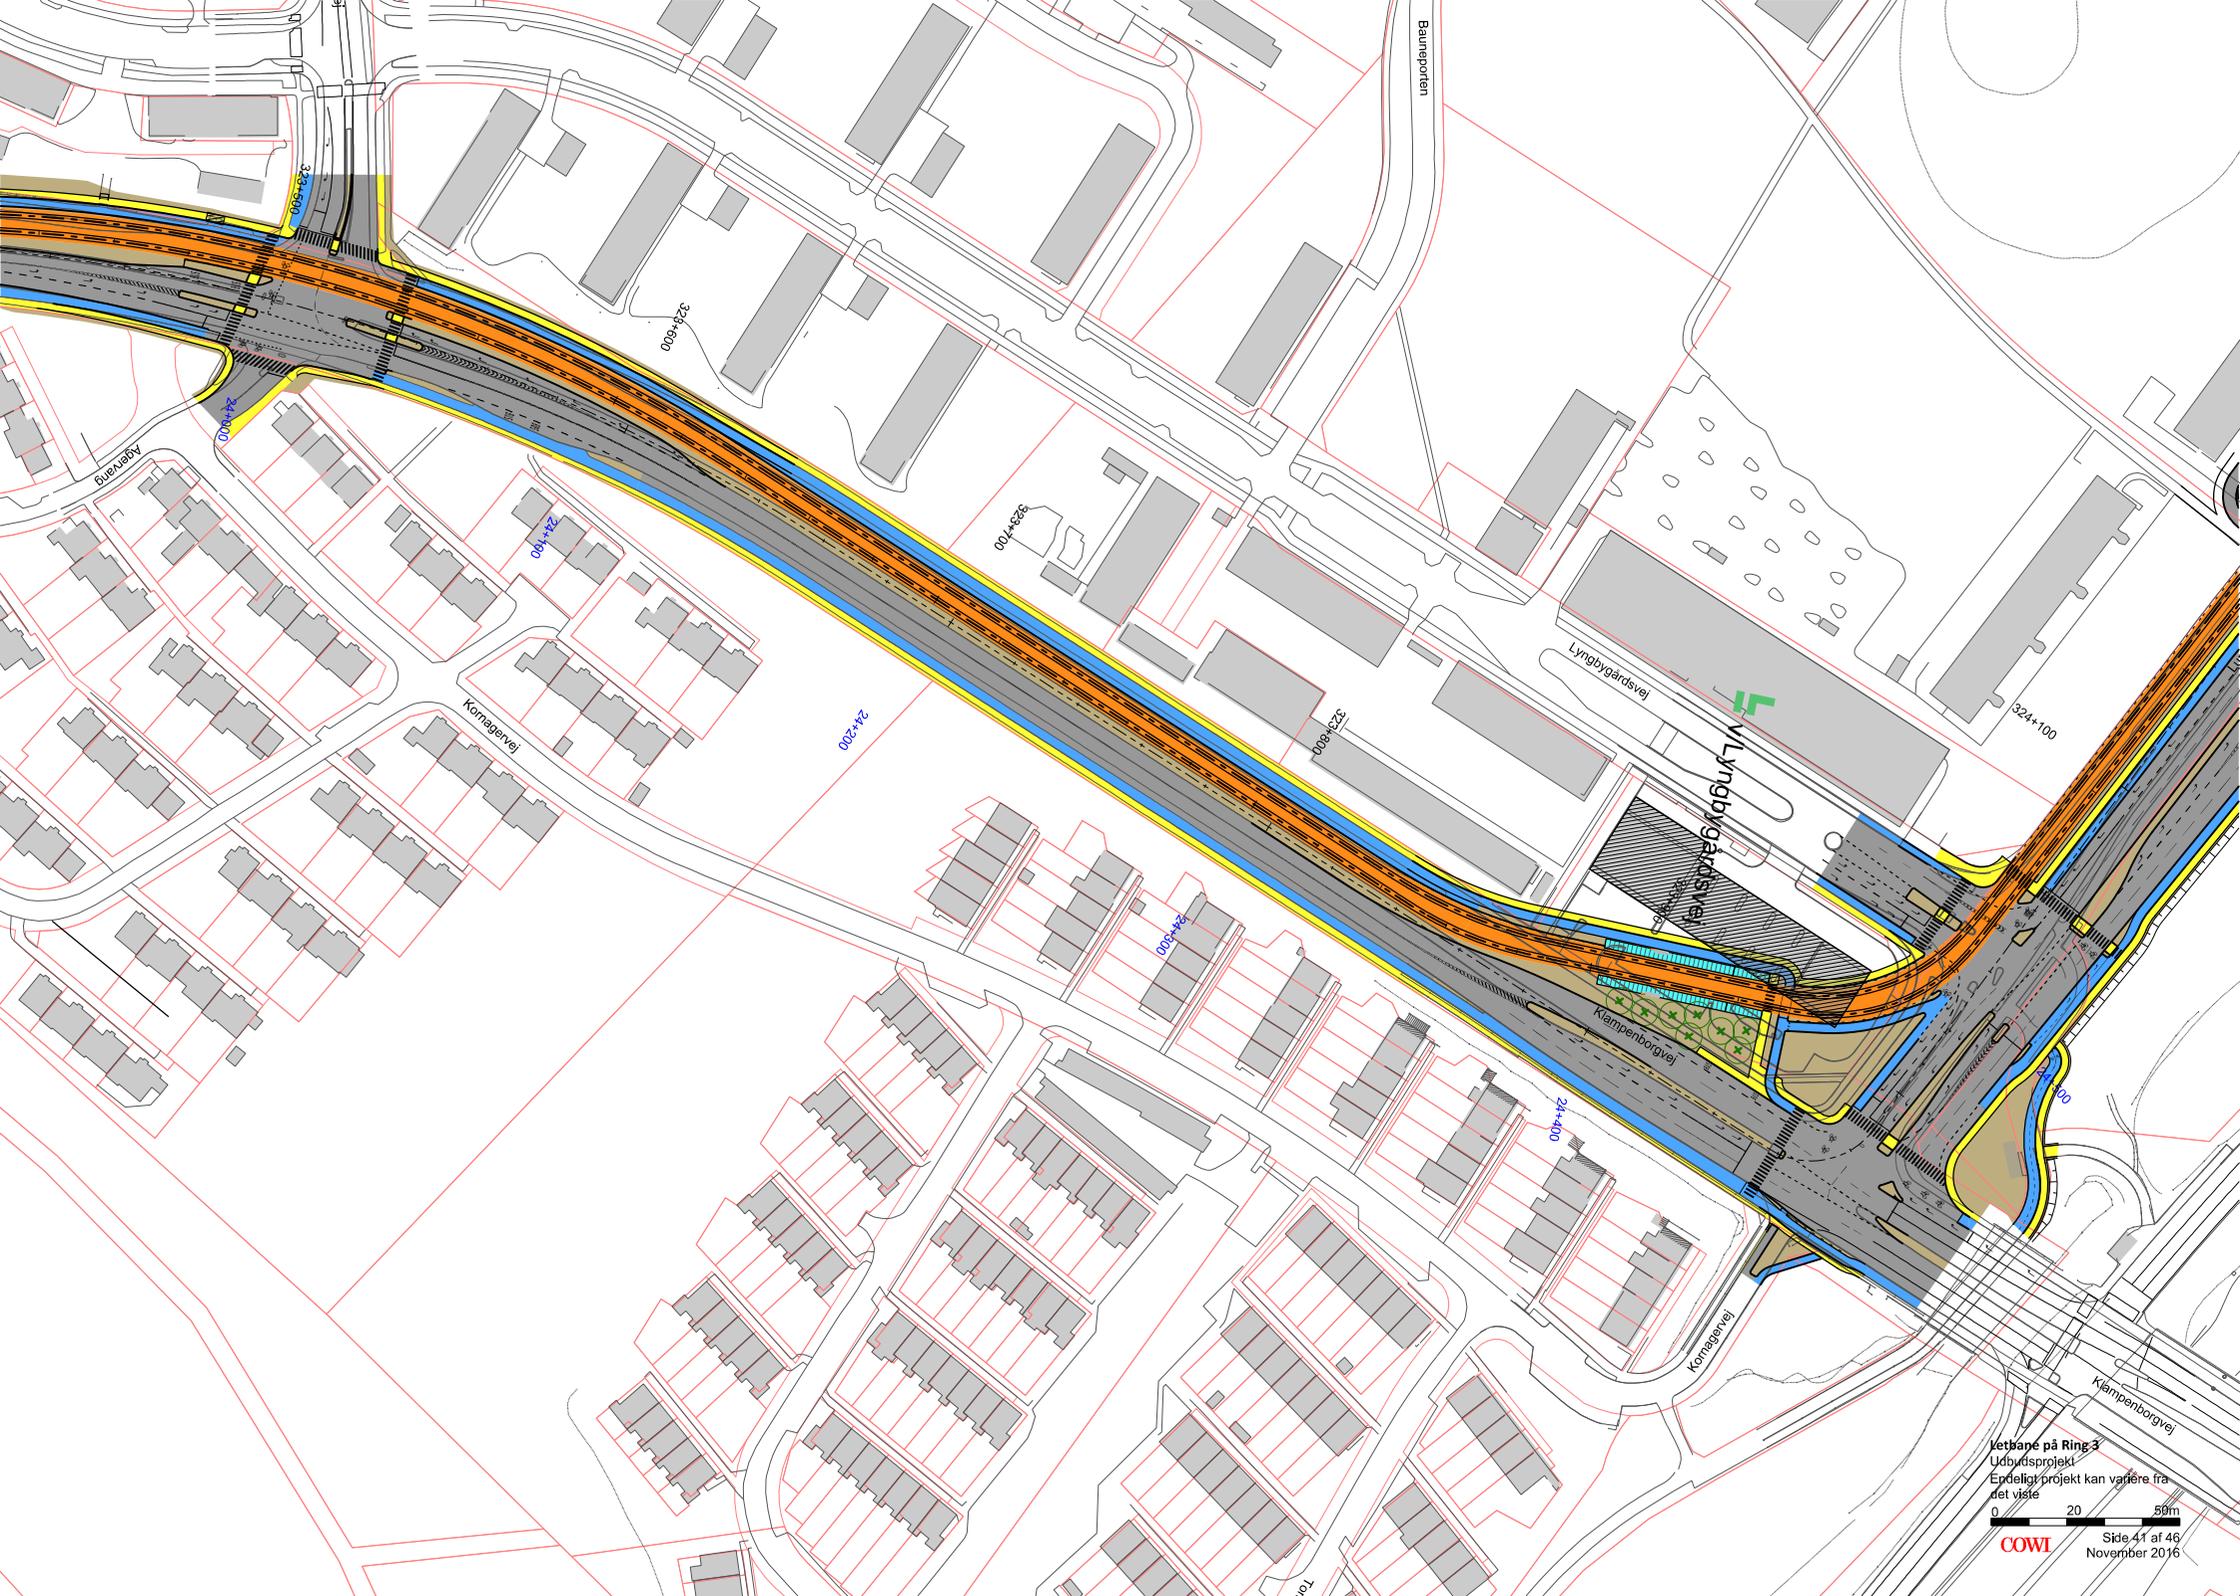

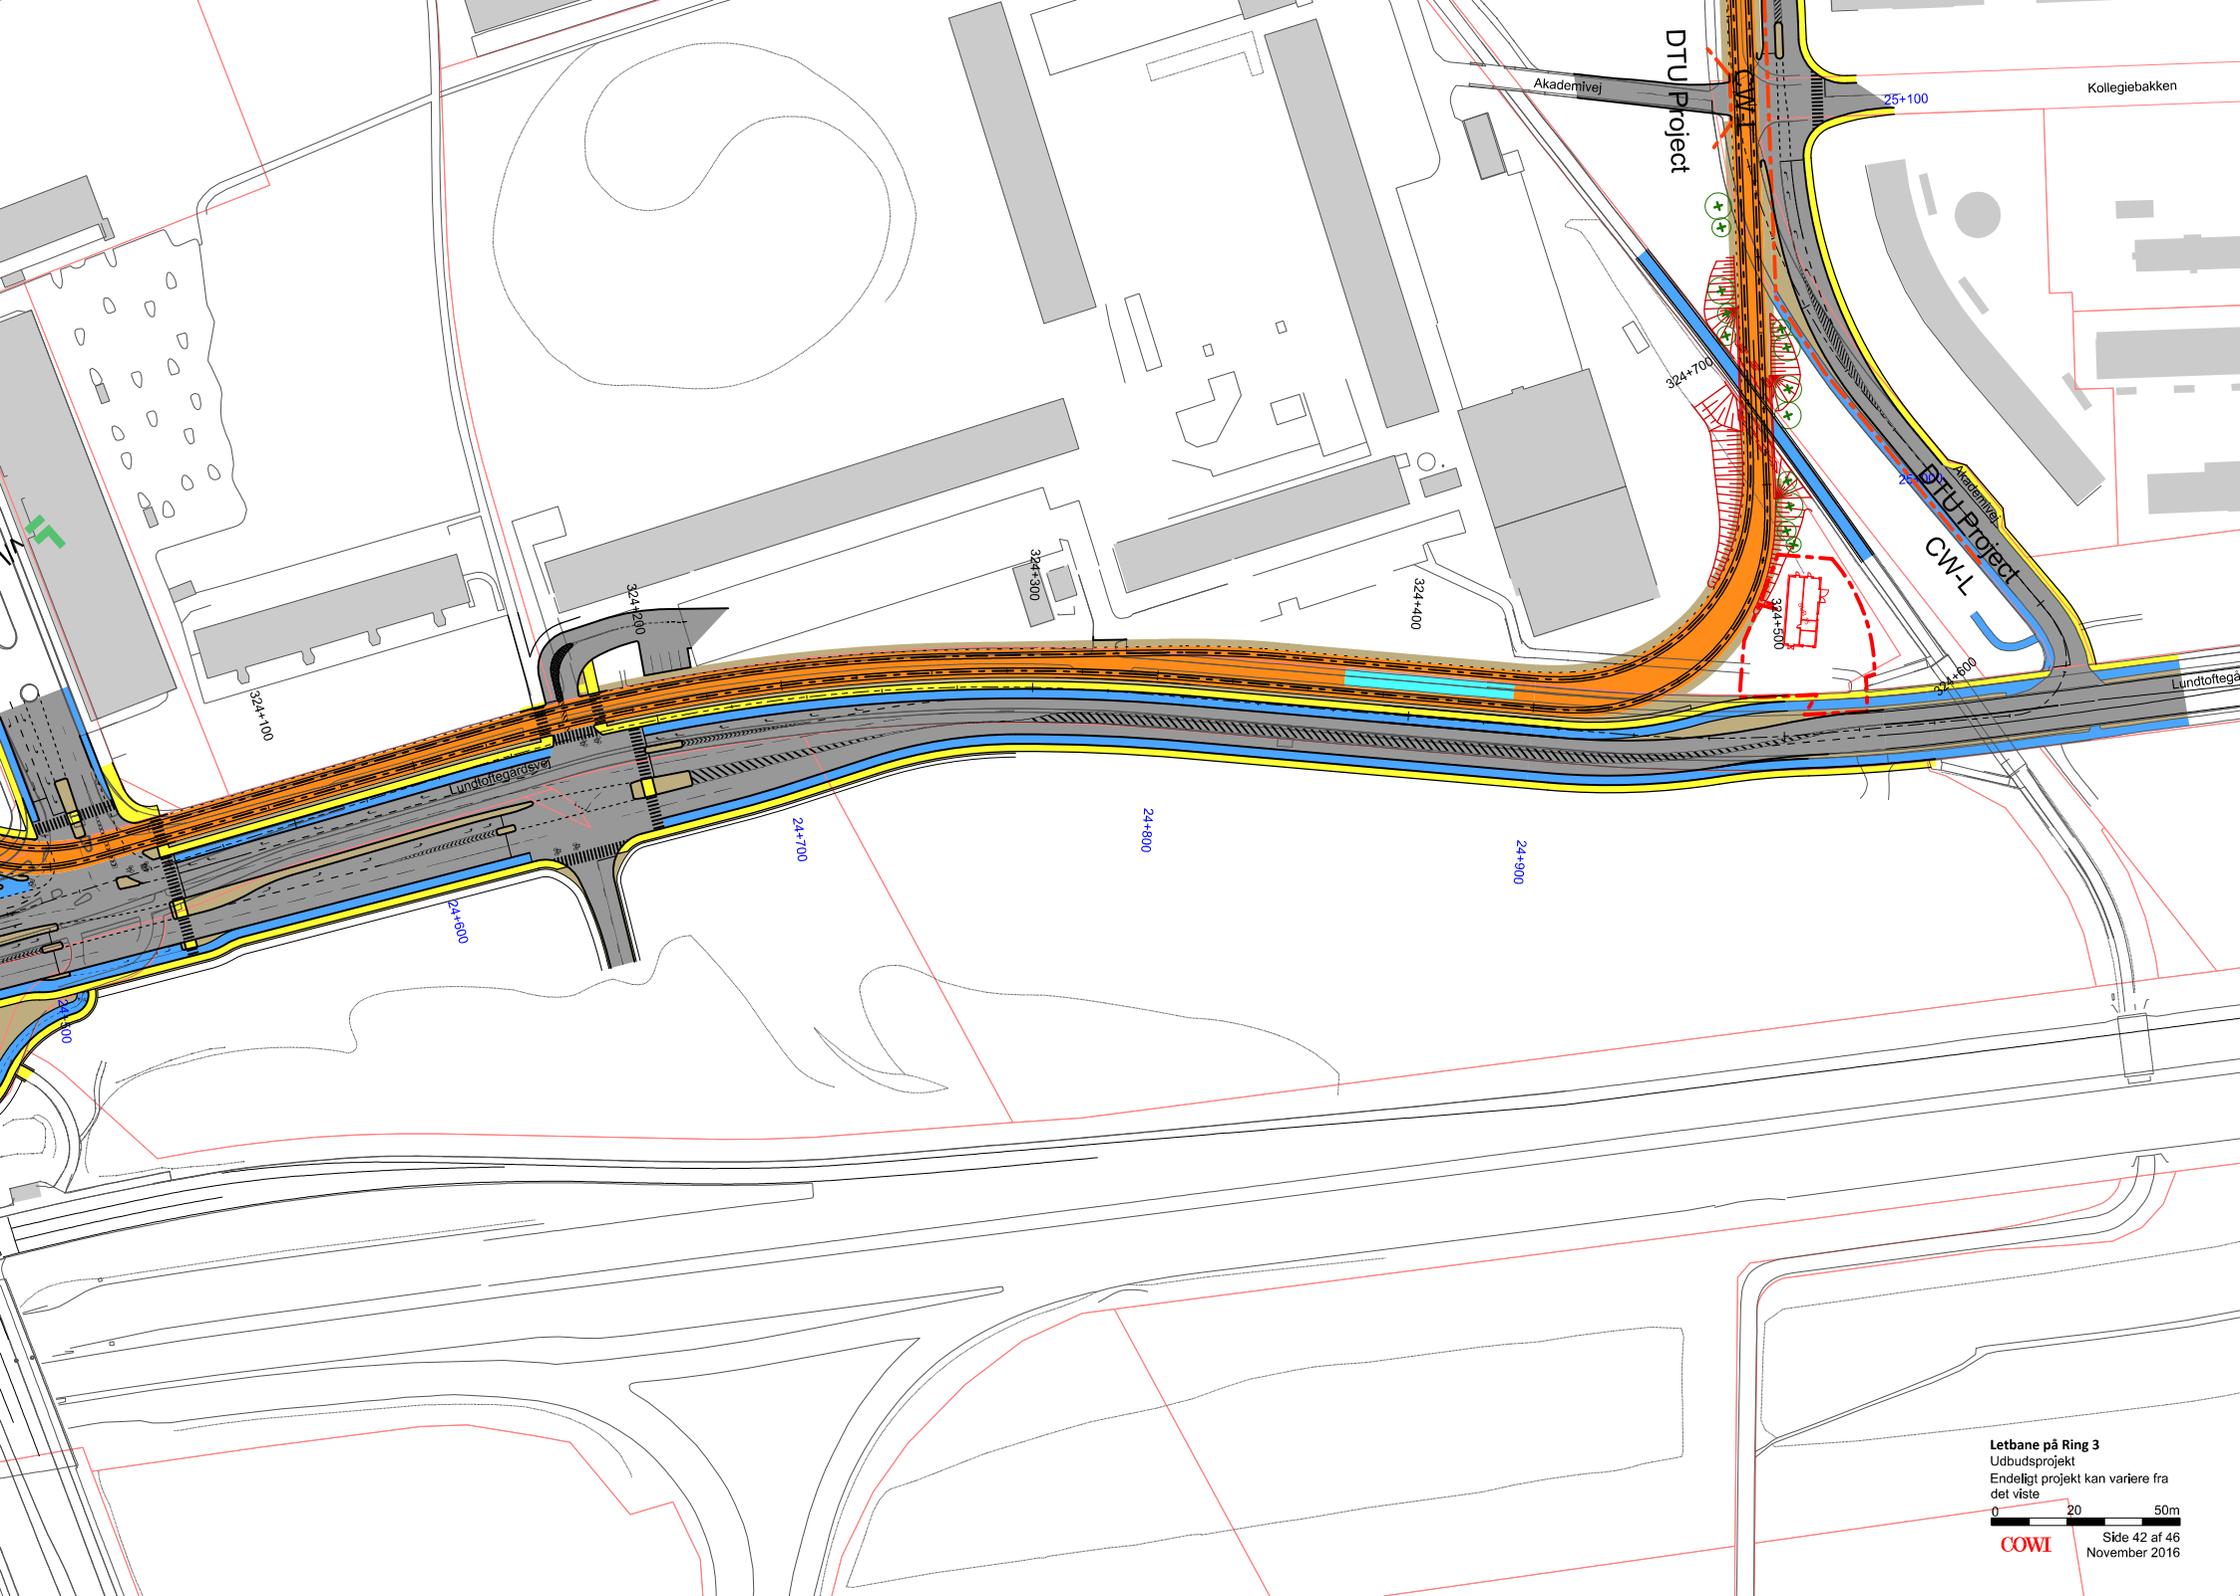



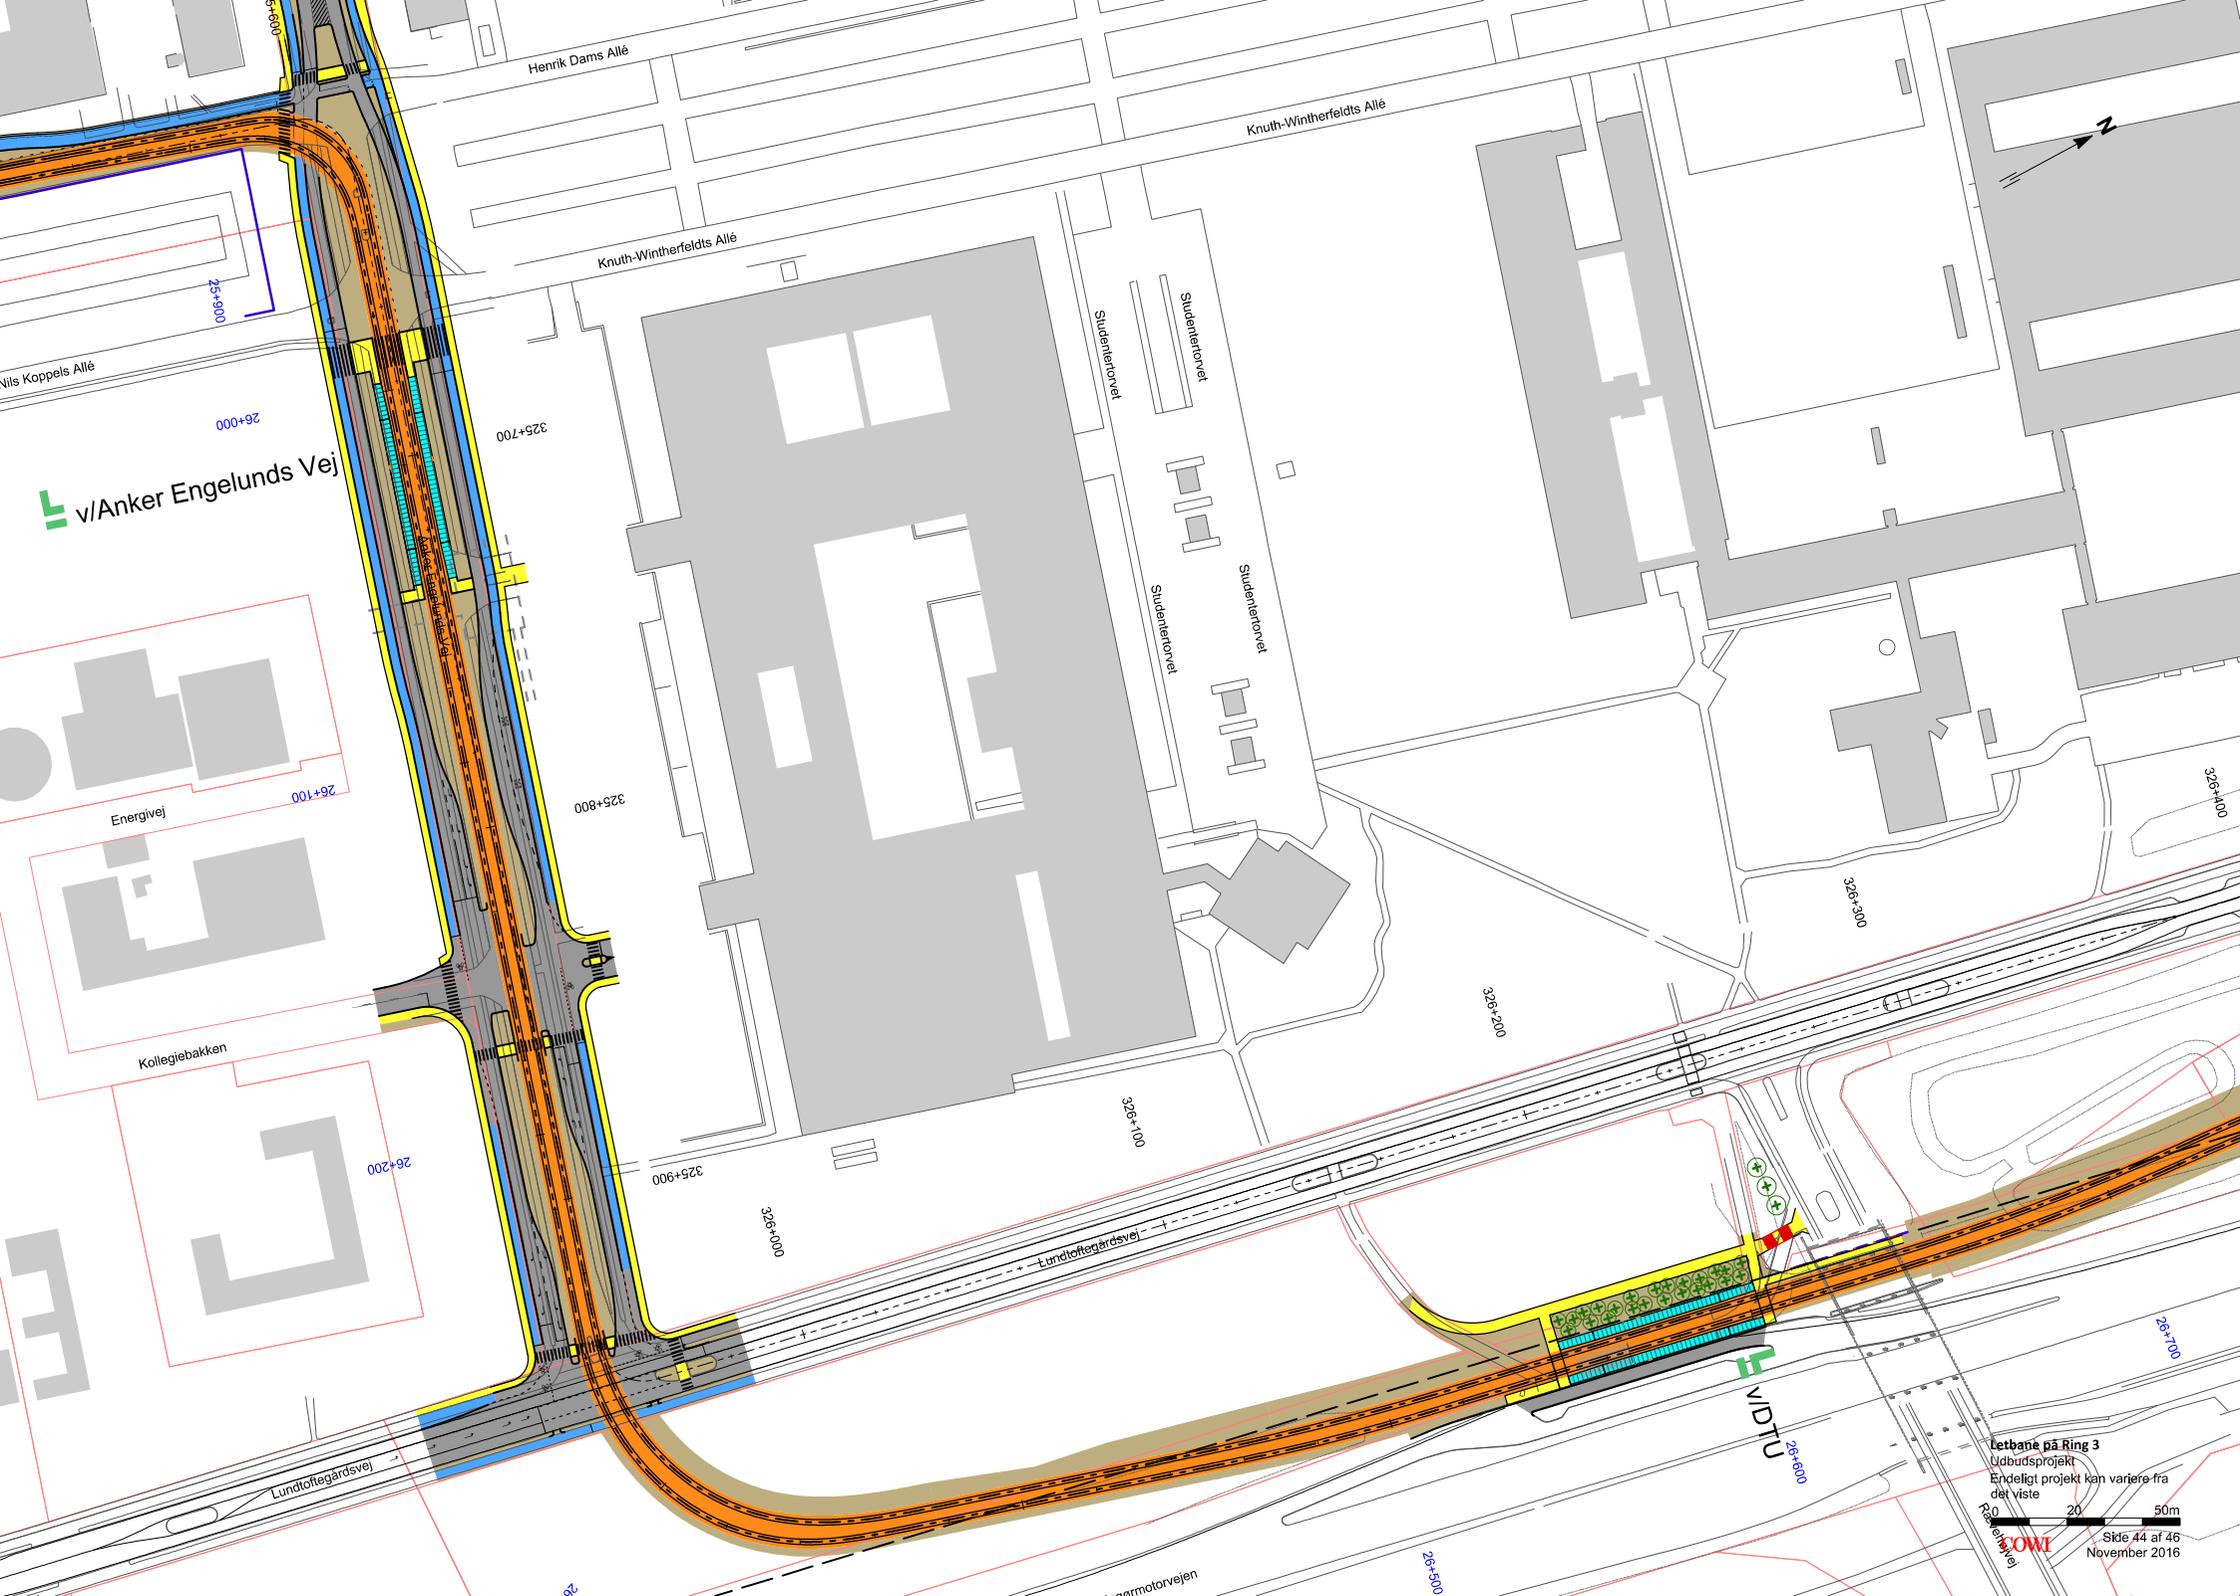

v/Anker Engelunds Vej

Energivej

Kollegiebakken

Lundtoftegårdsvej

Henrik Dams Allé

Knuth-Wintherfeldts Allé

Knuth-Wintherfeldts Allé

Studentenrørret

Studentenrørret


Studentenrørret

Studentenrørret

Lundtoftegårdsvej

Ring 3

Letbane på Ring 3  
 Udbudsprojekt  
 Endeligt projekt kan variere fra  
 det viste  
 0 20 50m  
 Side 44 af 46  
 November 2016  
 COWI

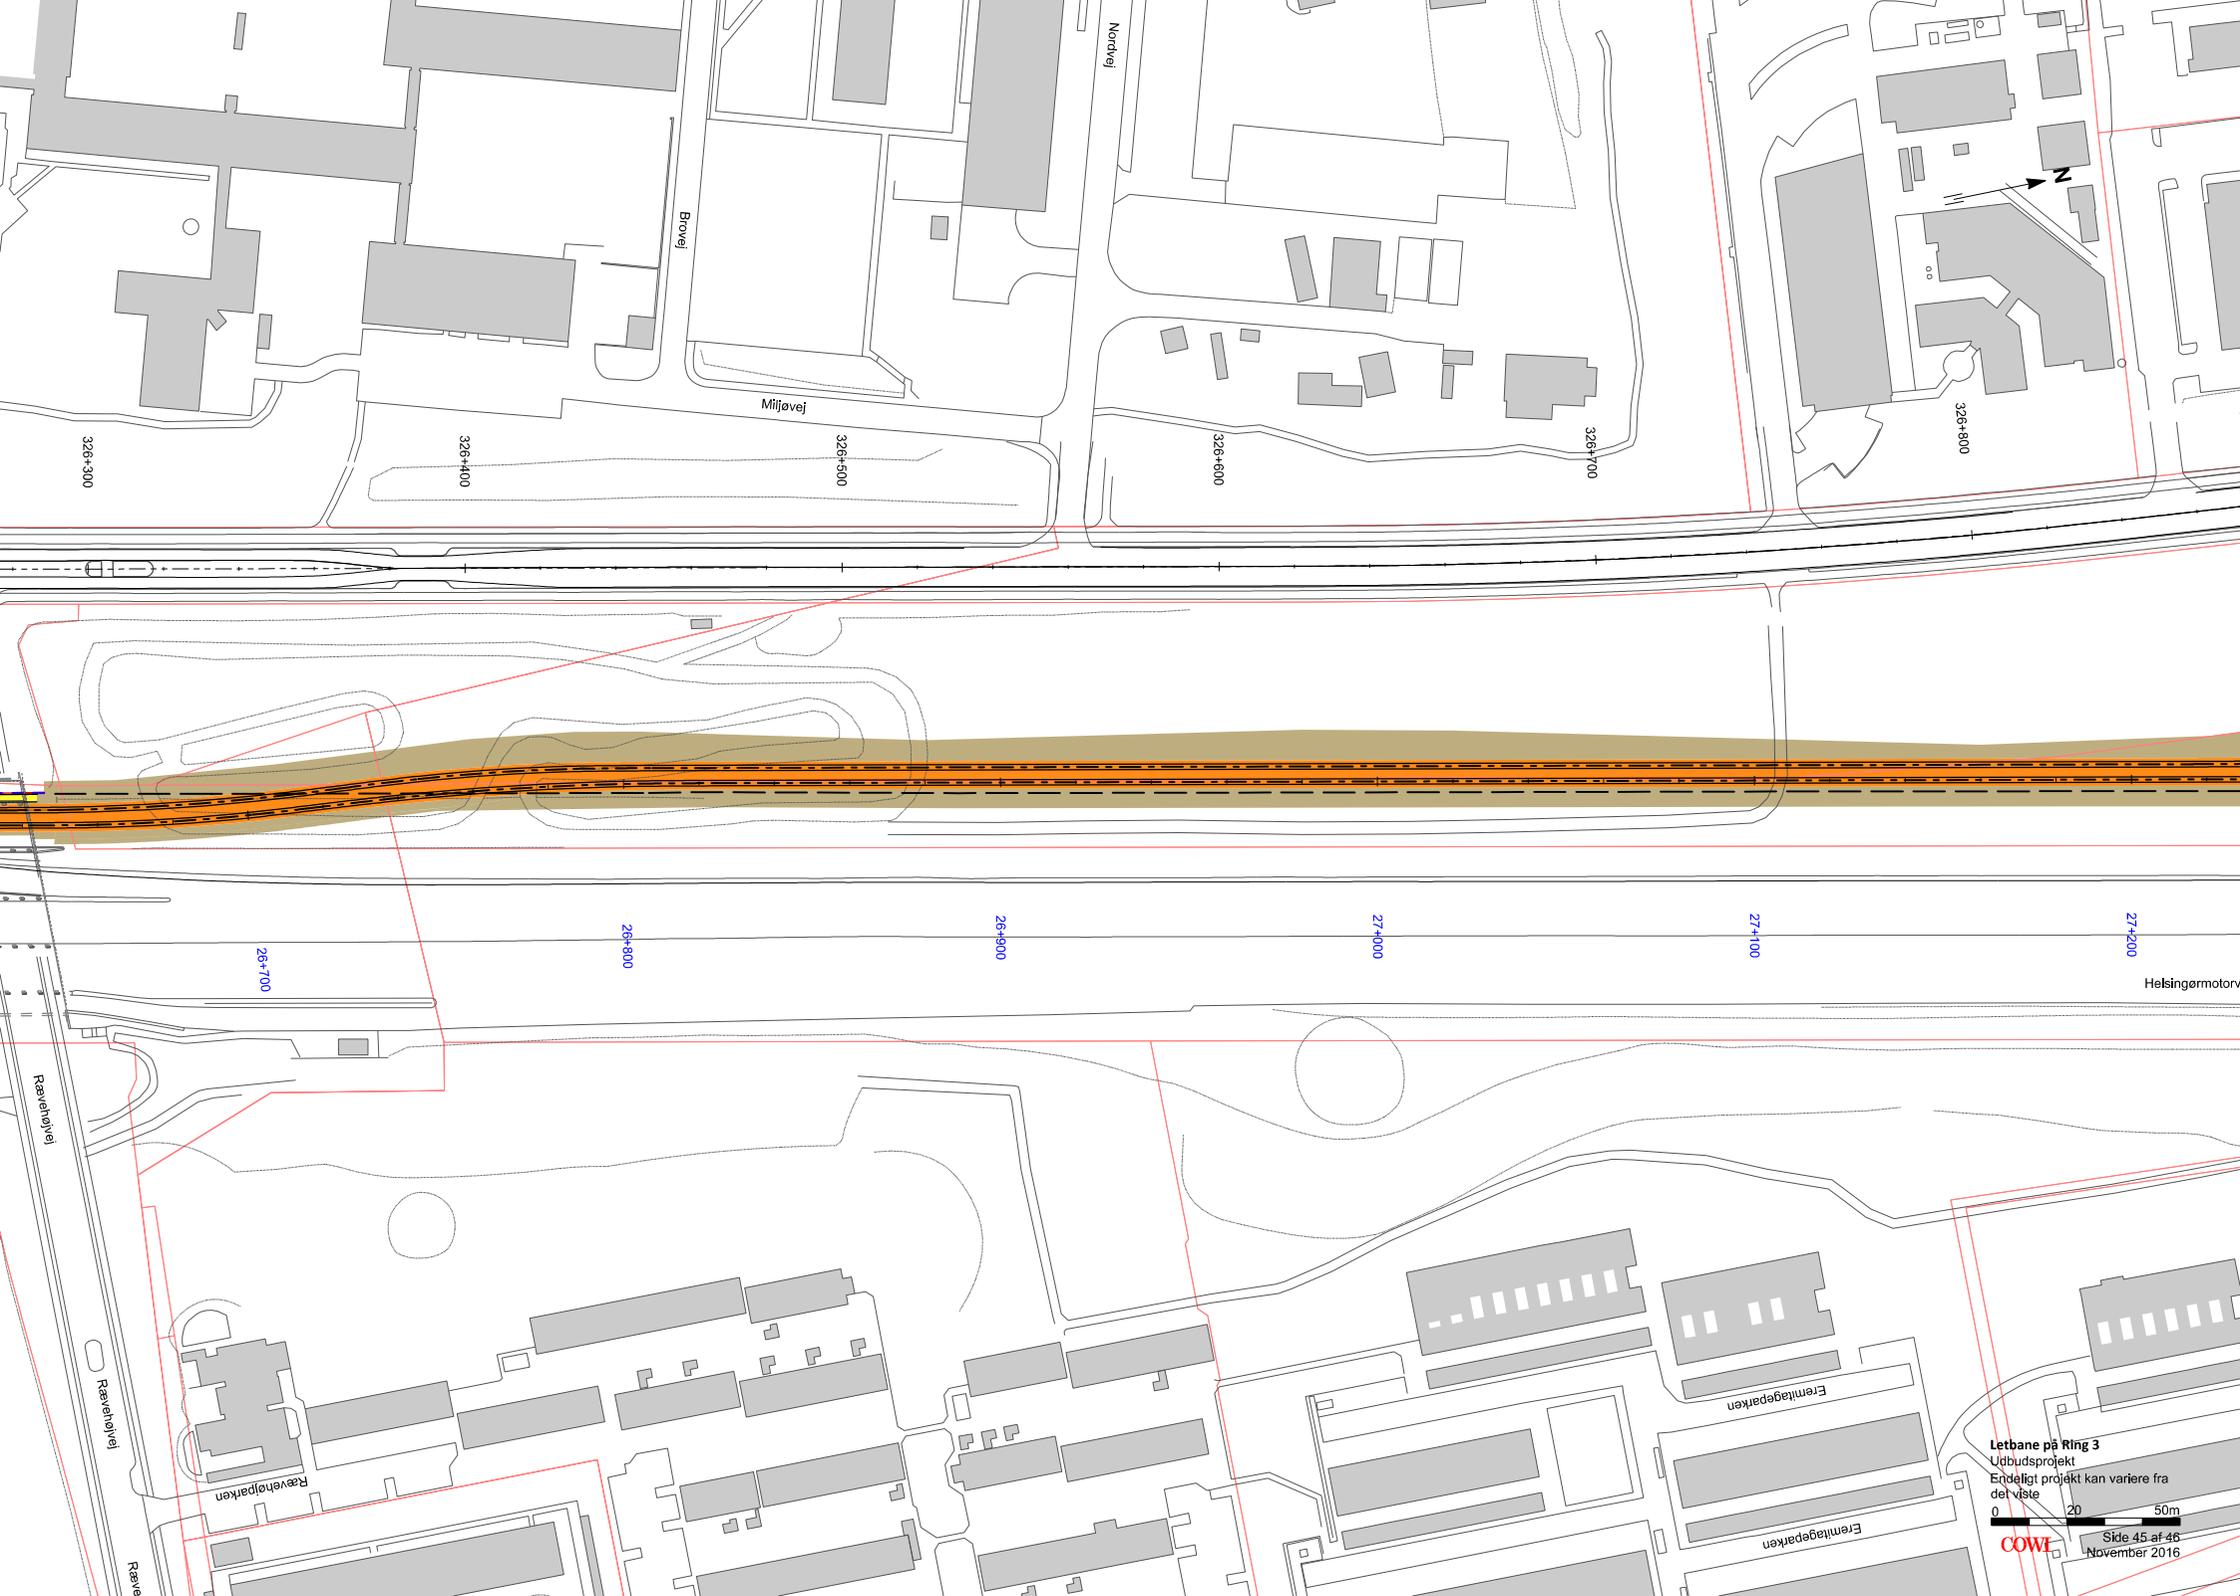

326+300

326+400

326+500

326+600

326+700

326+800

26+700

26+800

26+900

27+000

27+100

27+200

Helsingørmotor

Rævehøjvej

Rævehøjvej

Rævehøjparken

Fremtageparken

Fremtageparken


Letbane på Ring 3

Udbudsprojekt  
Endeligt projekt kan variere fra  
det viste

0 20 50m

Side 45 af 46  
November 2016

COWI

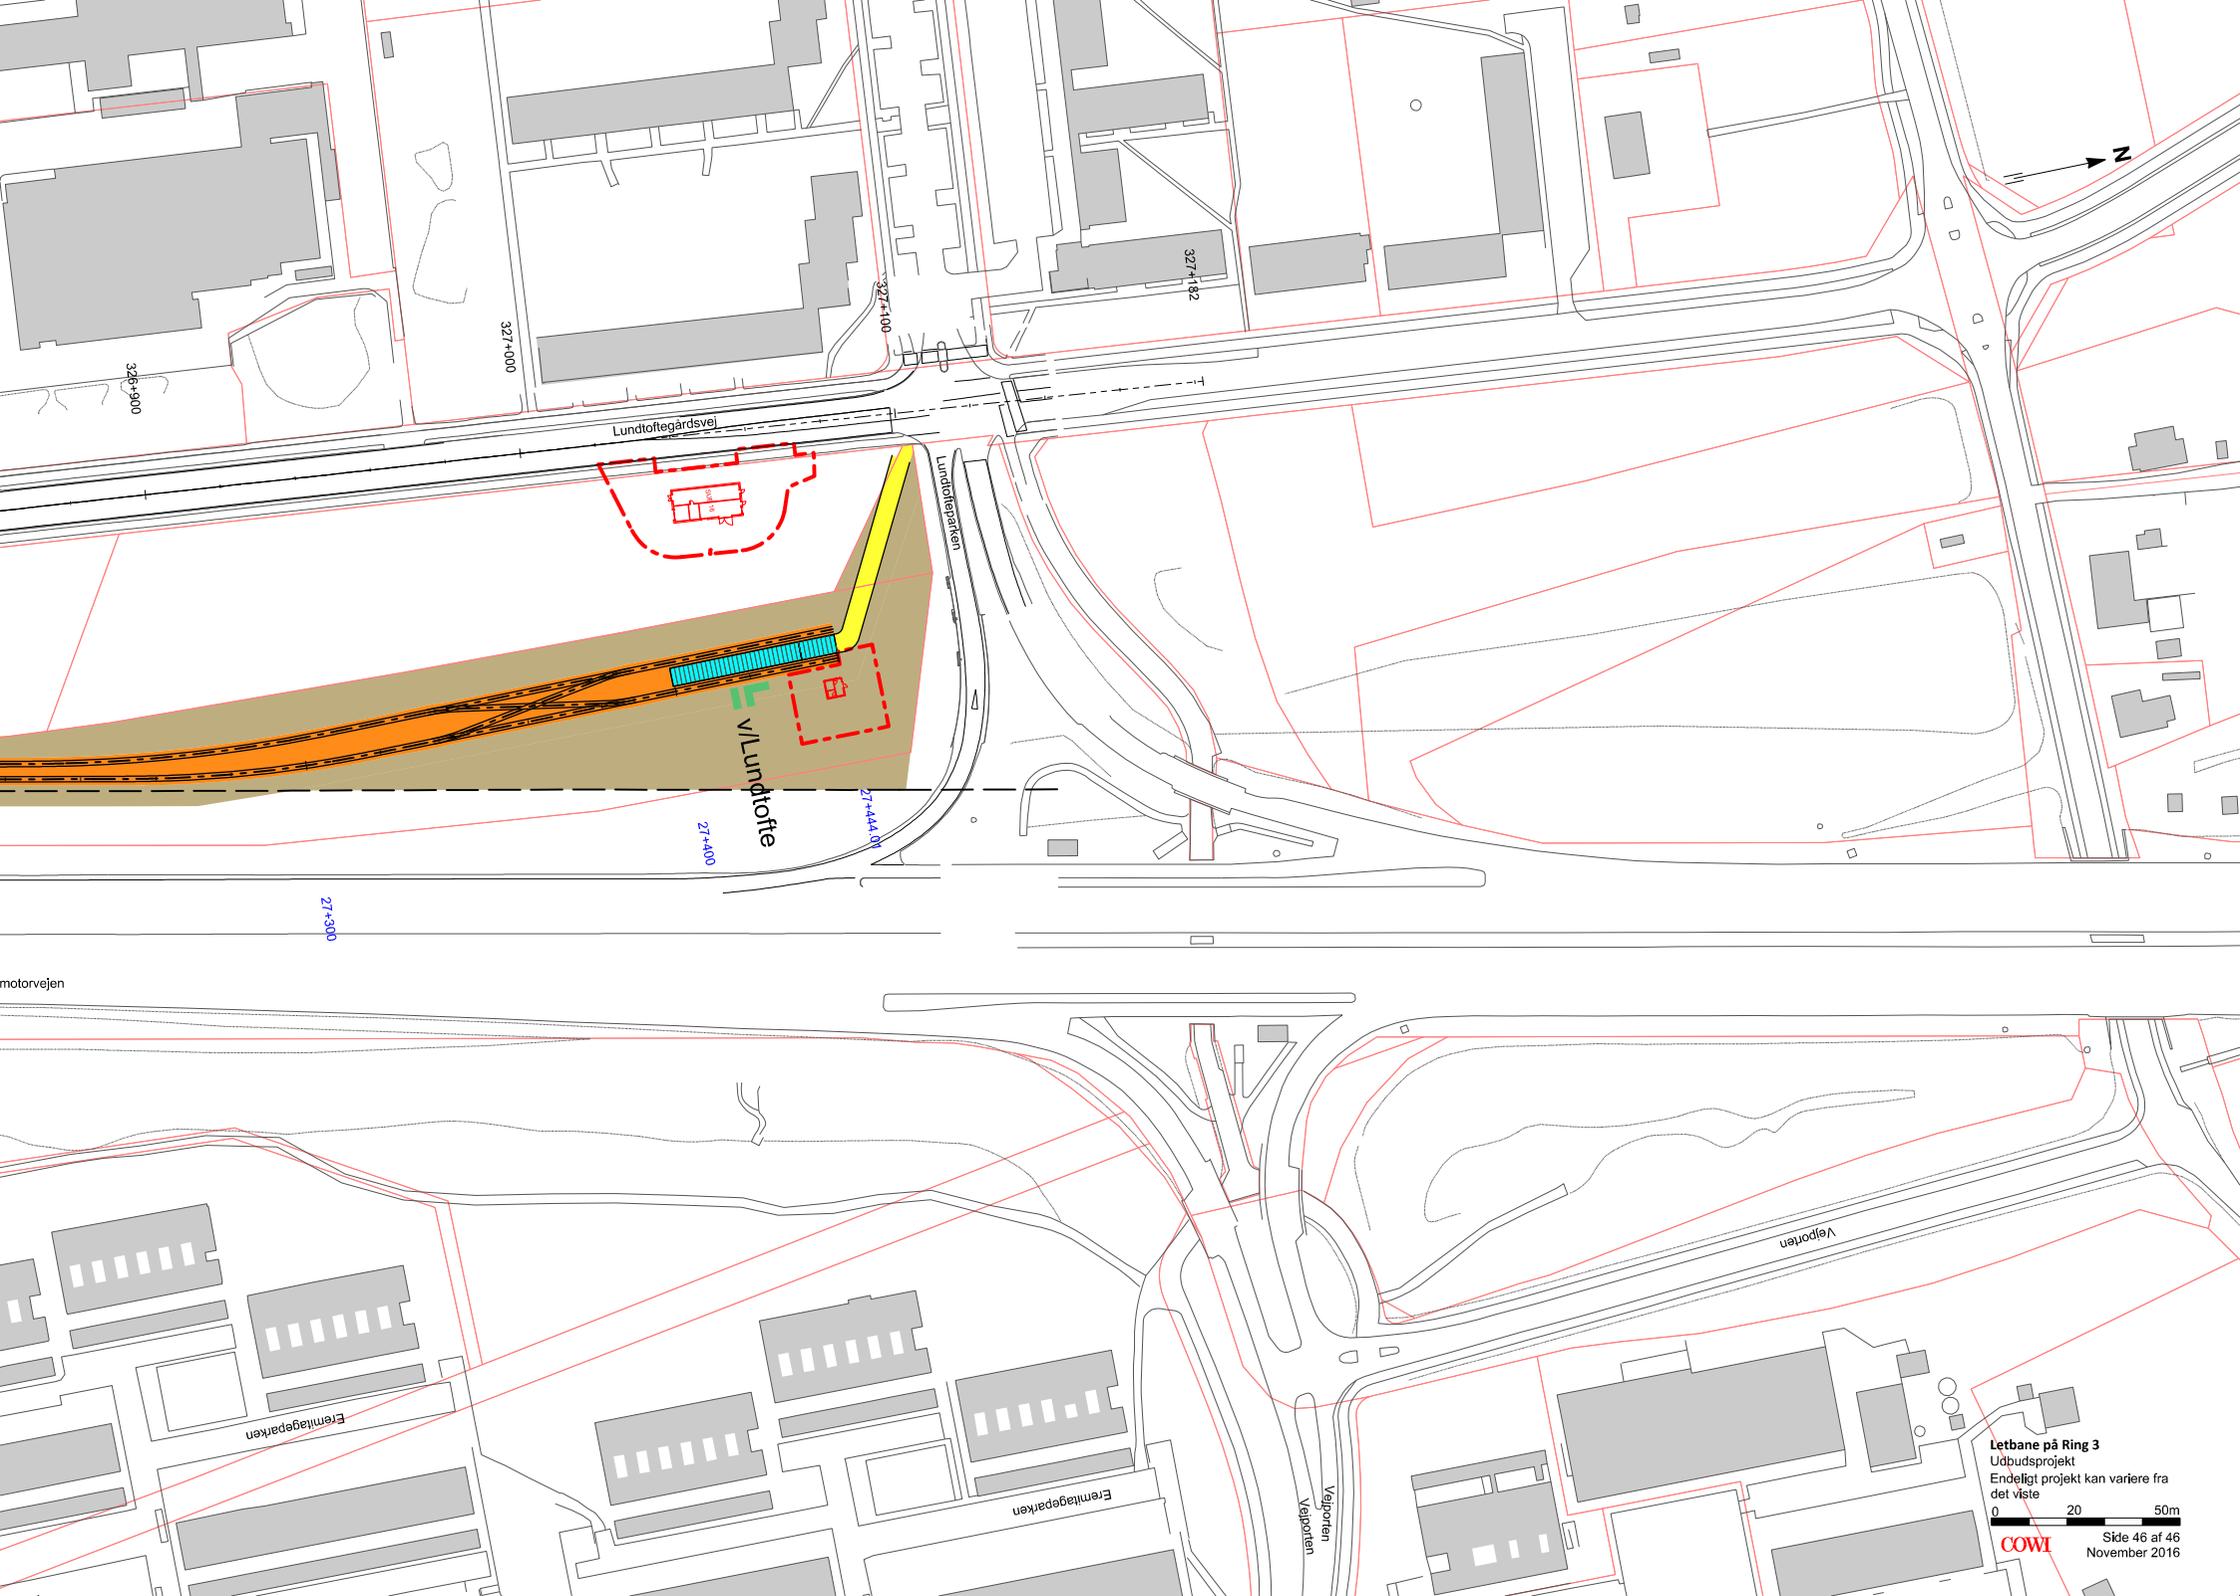

326+900

327+000

327+100

327+182

Lundtoftegårdsvej

Lundtofteparken

v/Lundtofte

27+400

27+444,00

27+300

motorvejen

Fremtægsparken

Fremtægsparken

Vejbøtten  
Vejbøtten

Vejbøtten

**Letbane på Ring 3**  
Udbudsprojekt  
Endeligt projekt kan variere fra  
det viste  
0 20 50m  
**COWI** Side 46 af 46  
November 2016